

ÁREAS POR UNIDAD

UNIDAD	ÁREA PRIVADA*	ÁREA COMÚN	ÁREA TOTAL
301	236.6m ²	72.2m ²	308.8m ²

Planilla de áreas provisoria metrada a partir del criterio APPCU, sujeta a ajustes derivados de modificaciones de obra y plano definitivo.

*** El área privada incluye:**


- 100% del area interior de la unidad.
- 100% de muros exteriores
- 50% de muros separativos / divisorios
- 100% de muros de separación con áreas comunes
- 100% de ductos interiores a la unidad

El área común:

Incluye la cuota parte de los bienes comunes del piso. Se computa en forma proporcional a las áreas de los bienes de cada una de las unidades del piso.

Áreas expresadas en m²

"Todos los planos correspondientes al Proyecto Básico están sujetos a posibles modificaciones por razones legales o reglamentarias, nacionales o municipales o necesidad o conveniencia de la desarrolladora. Si como consecuencia de ello la superficie de alguna de las unidades aumentara o disminuyera por encima de un 3% (tres por ciento), el precio se ajustará -al alza o baja- por los metros que superen dicho porcentaje."

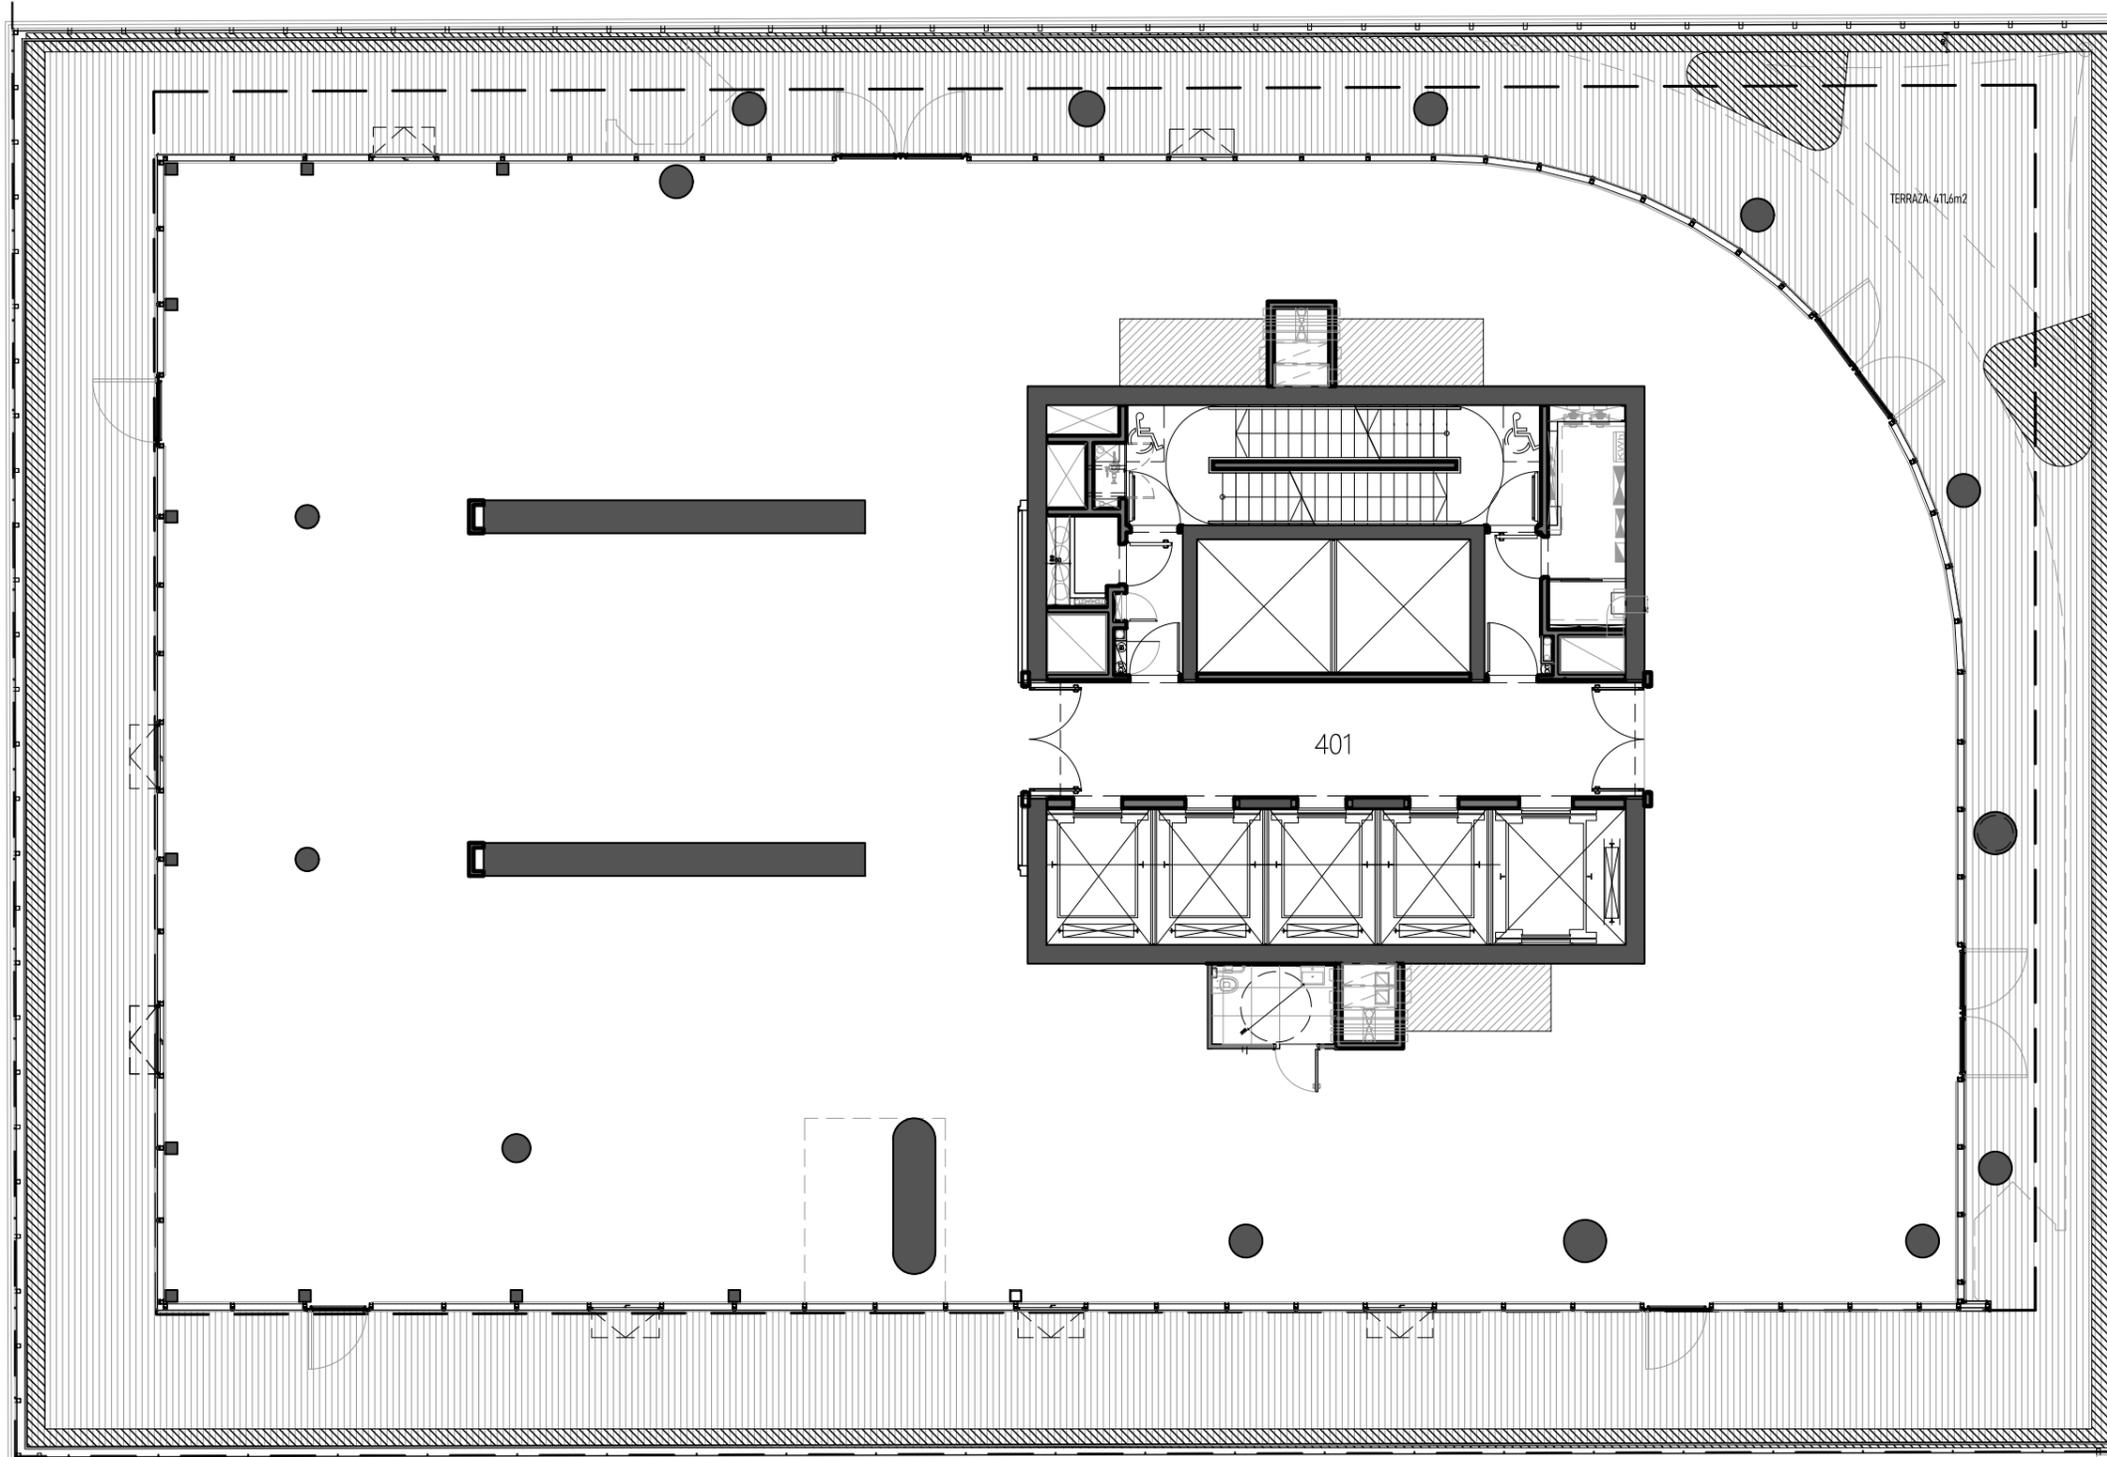

ÁREAS POR UNIDAD

UNIDAD	ÁREA PRIVADA*	ÁREA TERRAZA	ÁREA COMÚN	ÁREA TOTAL
401	774.2m ²	411.6m ²	142.2m ²	1328m ²

Planilla de áreas provisoria metrada a partir del criterio APPCU, sujeta a ajustes derivados de modificaciones de obra y plano definitivo.

*** El área privada incluye:**


- 100% del area interior de la unidad.
- 100% de muros exteriores
- 50% de muros separativos / divisorios
- 100% de muros de separación con áreas comunes
- 100% de ductos interiores a la unidad

El área común:

Incluye la cuota parte de los bienes comunes del piso. Se computa en forma proporcional a las áreas de los bienes de cada una de las unidades del piso.

Áreas expresadas en m²

"Todos los planos correspondientes al Proyecto Básico están sujetos a posibles modificaciones por razones legales o reglamentarias, nacionales o municipales o necesidad o conveniencia de la desarrolladora. Si como consecuencia de ello la superficie de alguna de las unidades aumentara o disminuyera por encima de un 3% (tres por ciento), el precio se ajustará -al alza o baja- por los metros que superen dicho porcentaje."

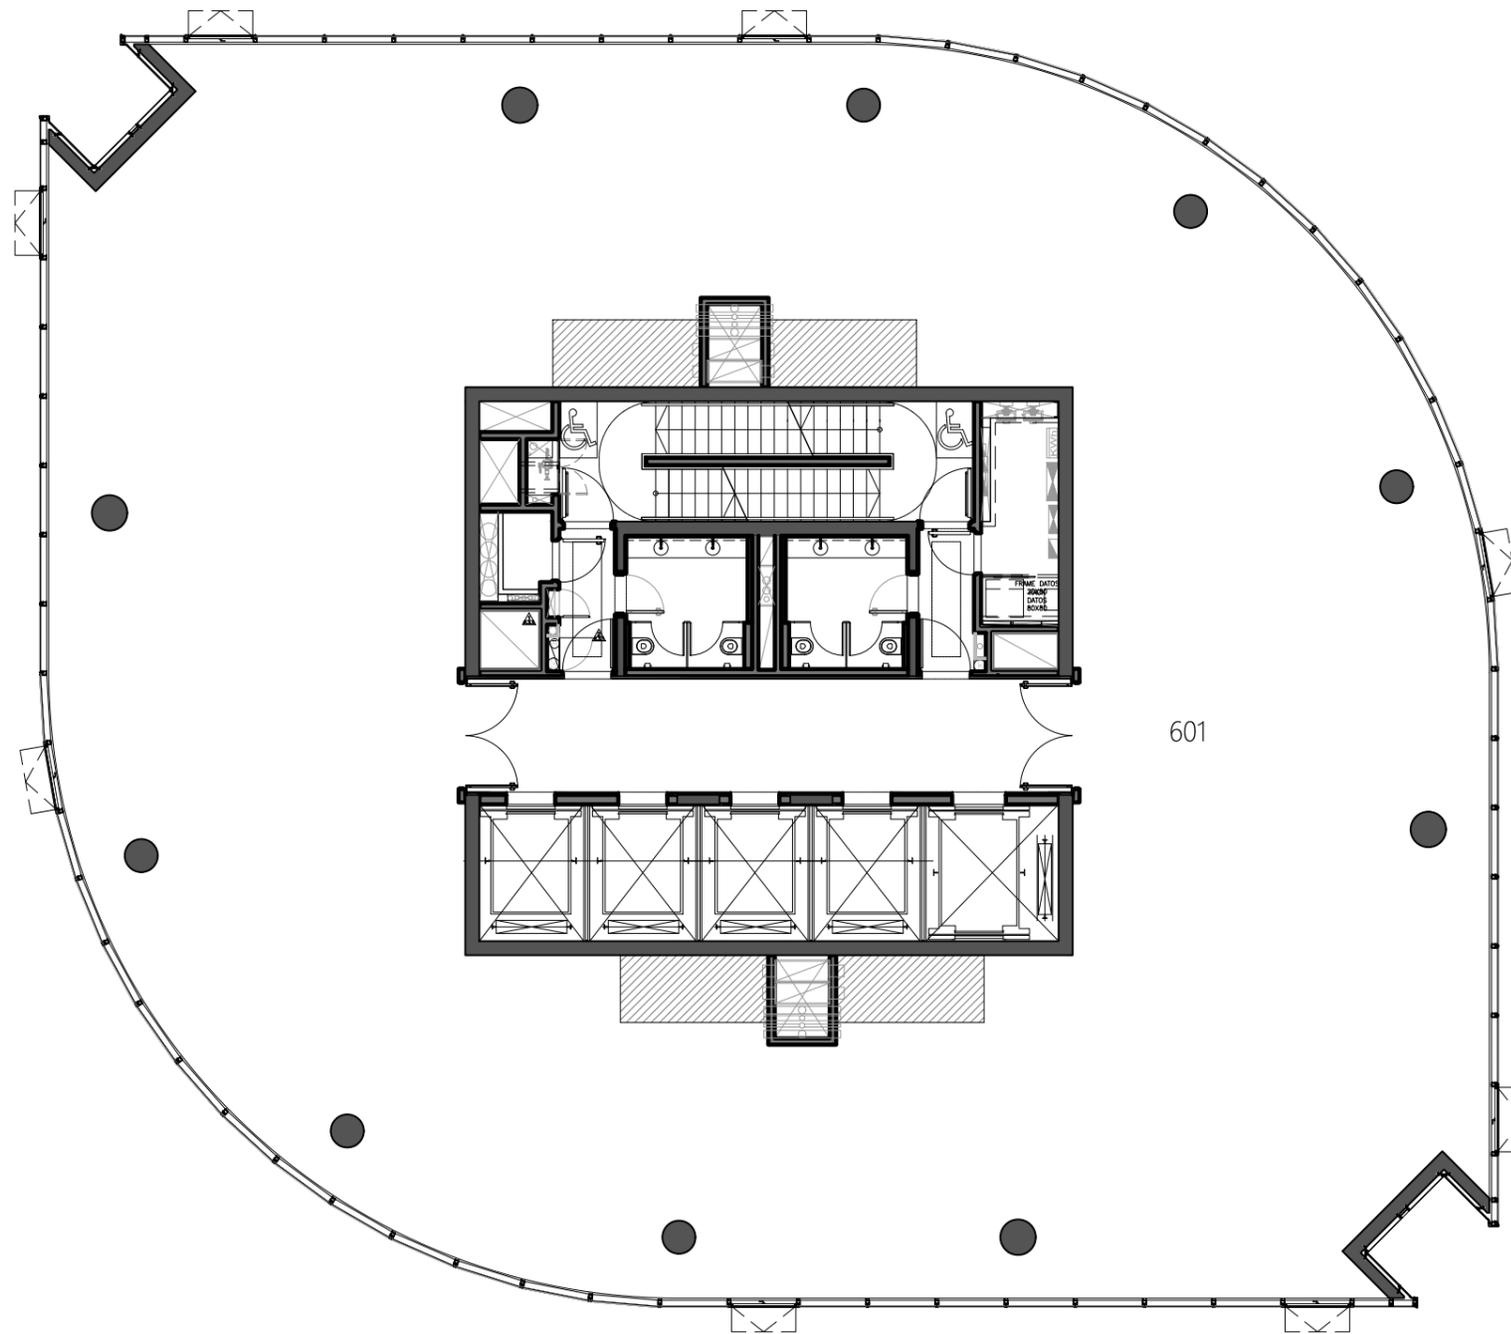

ÁREAS POR UNIDAD

UNIDAD	ÁREA PRIVADA*	ÁREA COMÚN	ÁREA TOTAL
601	605.2m ²	142.2m ²	747.4m ²

Planilla de áreas provisoria metrada a partir del criterio APPCU, sujeta a ajustes derivados de modificaciones de obra y plano definitivo.

*** El área privada incluye:**


- 100% del area interior de la unidad.
- 100% de muros exteriores
- 50% de muros separativos / divisorios
- 100% de muros de separación con áreas comunes
- 100% de ductos interiores a la unidad

El área común:

Incluye la cuota parte de los bienes comunes del piso. Se computa en forma proporcional a las áreas de los bienes de cada una de las unidades del piso.

Áreas expresadas en m²

"Todos los planos correspondientes al Proyecto Básico están sujetos a posibles modificaciones por razones legales o reglamentarias, nacionales o municipales o necesidad o conveniencia de la desarrolladora. Si como consecuencia de ello la superficie de alguna de las unidades aumentara o disminuyera por encima de un 3% (tres por ciento), el precio se ajustará -al alza o baja- por los metros que superen dicho porcentaje."

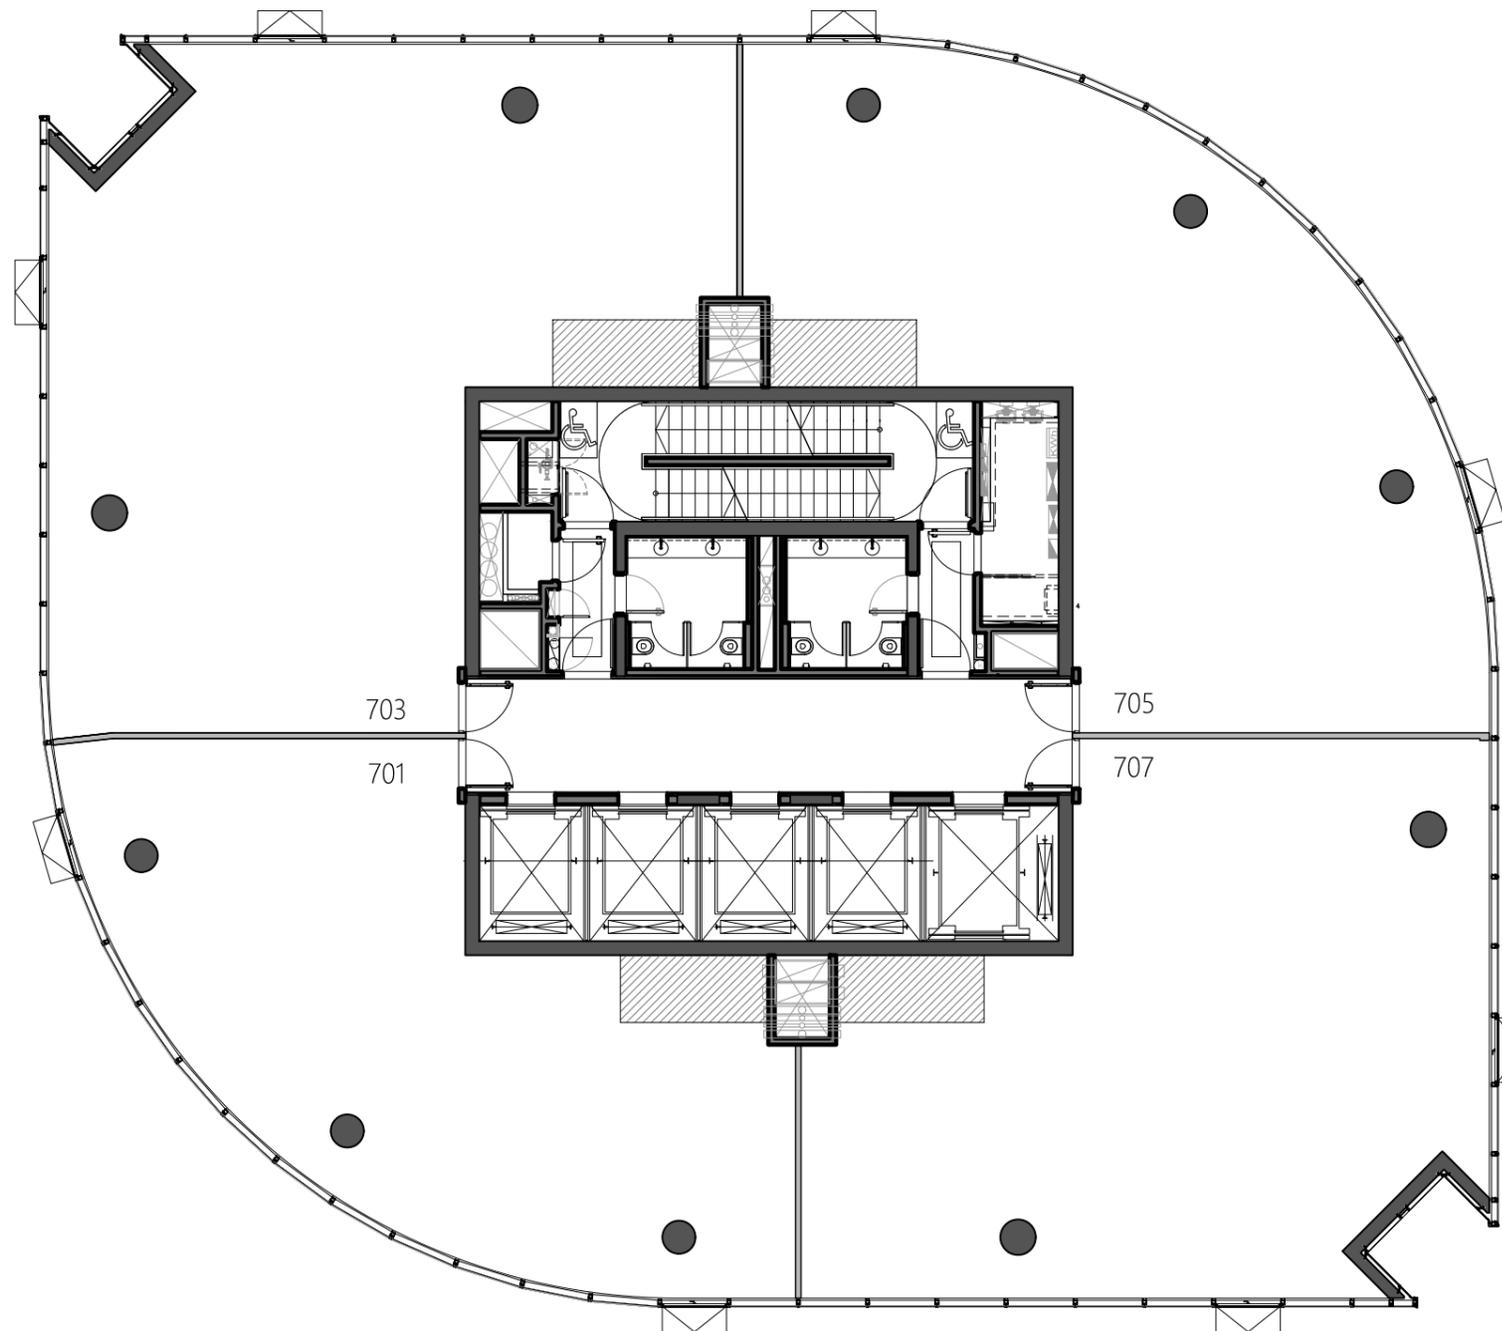

ÁREAS POR NIVEL

NIVEL	ÁREA PRIVADA	ÁREA COMÚN	ÁREA TOTAL
7	605.2m ²	142.2m ²	747.4m ²

ÁREAS POR UNIDAD

UNIDAD	ÁREA PRIVADA*	ÁREA COMÚN	ÁREA TOTAL
701	126.2m ²	29.7m ²	155.9m ²
703	176.5m ²	41.5m ²	218.0m ²
705	151.6m ²	35.5m ²	187.1m ²
707	150.9m ²	35.5m ²	186.4m ²

Planilla de áreas provisoria metrada a partir del criterio APPCU, sujeta a ajustes derivados de modificaciones de obra y plano definitivo.

*** El área privada incluye:**


- 100% del area interior de la unidad.
- 100% de muros exteriores
- 50% de muros separativos / divisorios
- 100% de muros de separación con áreas comunes
- 100% de ductos interiores a la unidad

El área común:

Incluye la cuota parte de los bienes comunes del piso. Se computa en forma proporcional a las áreas de los bienes de cada una de las unidades del piso.

Áreas expresadas en m²

"Todos los planos correspondientes al Proyecto Básico están sujetos a posibles modificaciones por razones legales o reglamentarias, nacionales o municipales o necesidad o conveniencia de la desarrolladora. Si como consecuencia de ello la superficie de alguna de las unidades aumentara o disminuyera por encima de un 3% (tres por ciento), el precio se ajustará -al alza o baja- por los metros que superen dicho porcentaje."

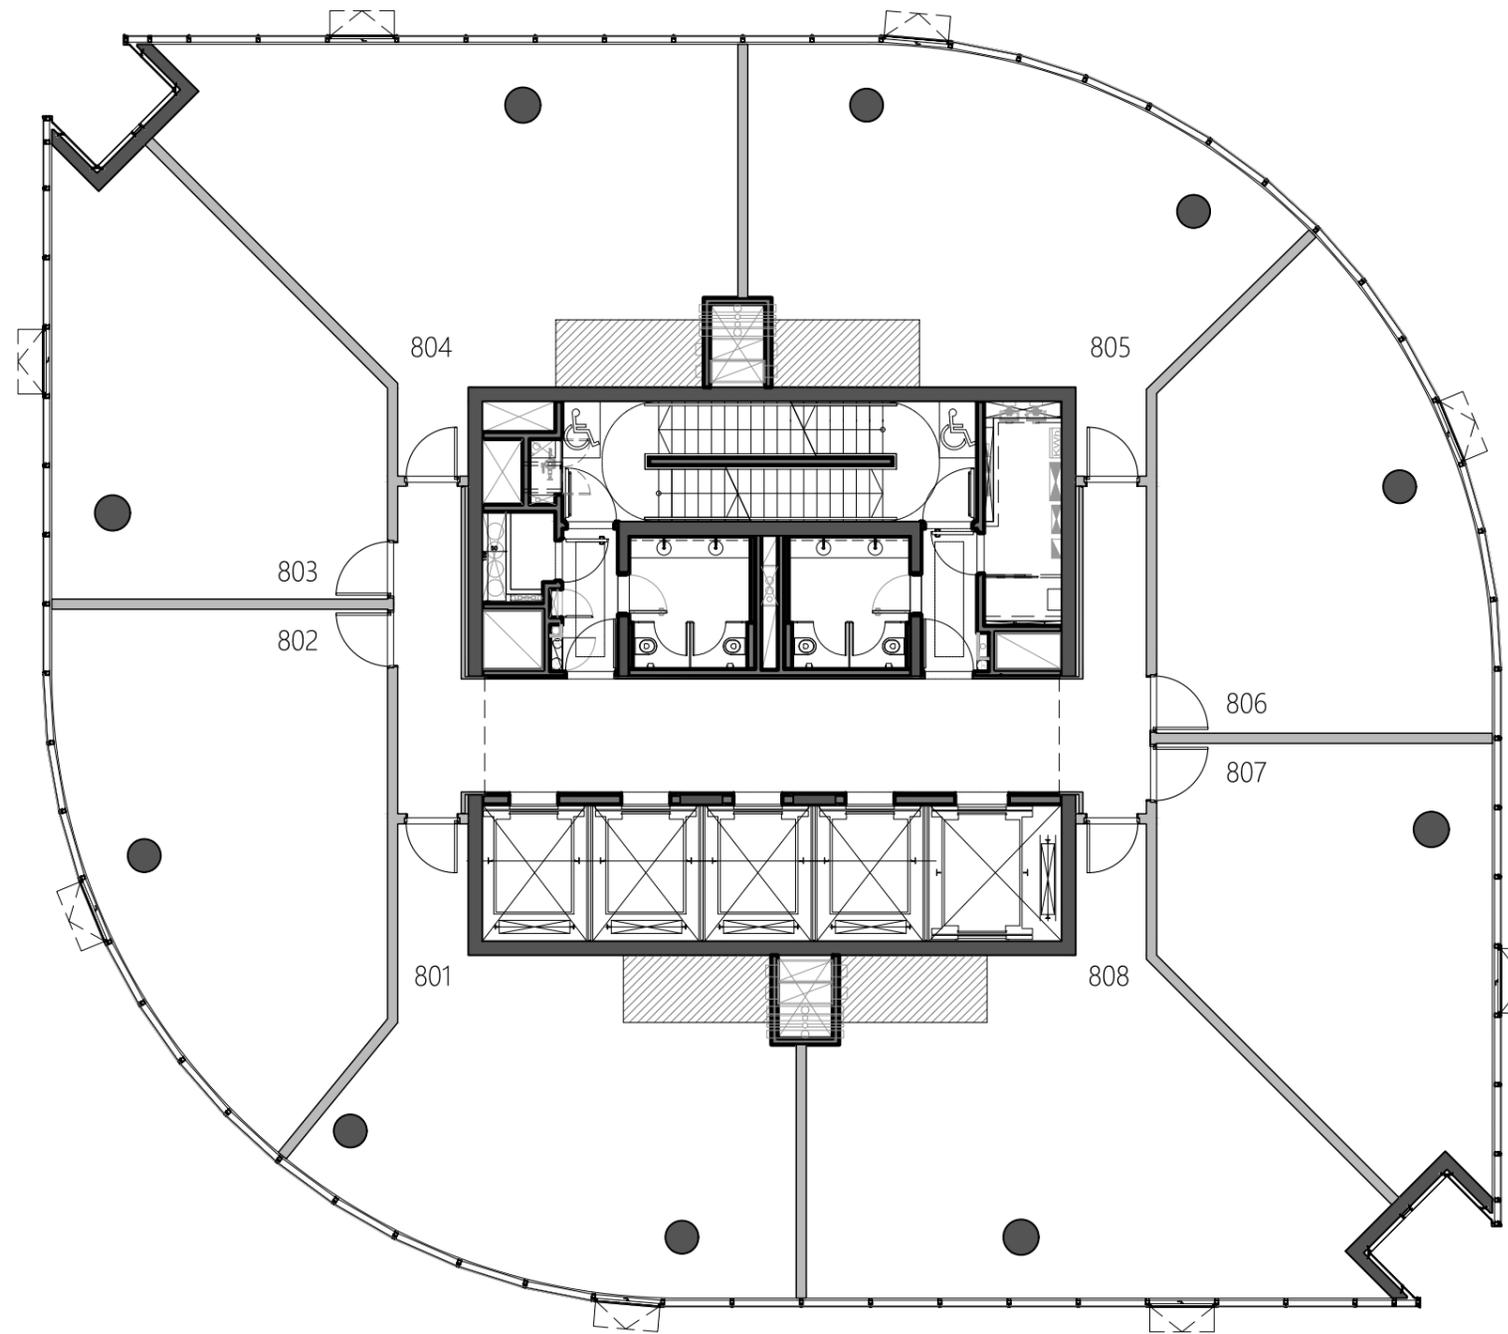

ÁREAS POR NIVEL

NIVEL	ÁREA PRIVADA	ÁREA COMÚN	ÁREA TOTAL
8	581.0m ²	166.4m ²	747.4m ²

ÁREAS POR UNIDAD

UNIDAD	ÁREA PRIVADA*	ÁREA COMÚN	ÁREA TOTAL
801	75.5m ²	21.7m ²	97.2m ²
802	68.9m ²	19.7m ²	88.6m ²
803	59.7m ²	17.1m ²	76.8m ²
804	86.3m ²	24.7m ²	111.0m ²
805	79.4m ²	22.7m ²	102.1m ²
806	63.5m ²	18.2m ²	81.7m ²
807	59.7m ²	17.1m ²	76.8m ²
808	88.0m ²	25.2m ²	113.2m ²

Planilla de áreas provisoria metrada a partir del criterio APPCU, sujeta a ajustes derivados de modificaciones de obra y plano definitivo.

*** El área privada incluye:**


- 100% del area interior de la unidad.
- 100% de muros exteriores
- 50% de muros separativos / divisorios
- 100% de muros de separación con áreas comunes
- 100% de ductos interiores a la unidad

El área común:

Incluye la cuota parte de los bienes comunes del piso. Se computa en forma proporcional a las áreas de los bienes de cada una de las unidades del piso.

Áreas expresadas en m²

"Todos los planos correspondientes al Proyecto Básico están sujetos a posibles modificaciones por razones legales o reglamentarias, nacionales o municipales o necesidad o conveniencia de la desarrolladora. Si como consecuencia de ello la superficie de alguna de las unidades aumentara o disminuyera por encima de un 3% (tres por ciento), el precio se ajustará -al alza o baja- por los metros que superen dicho porcentaje."

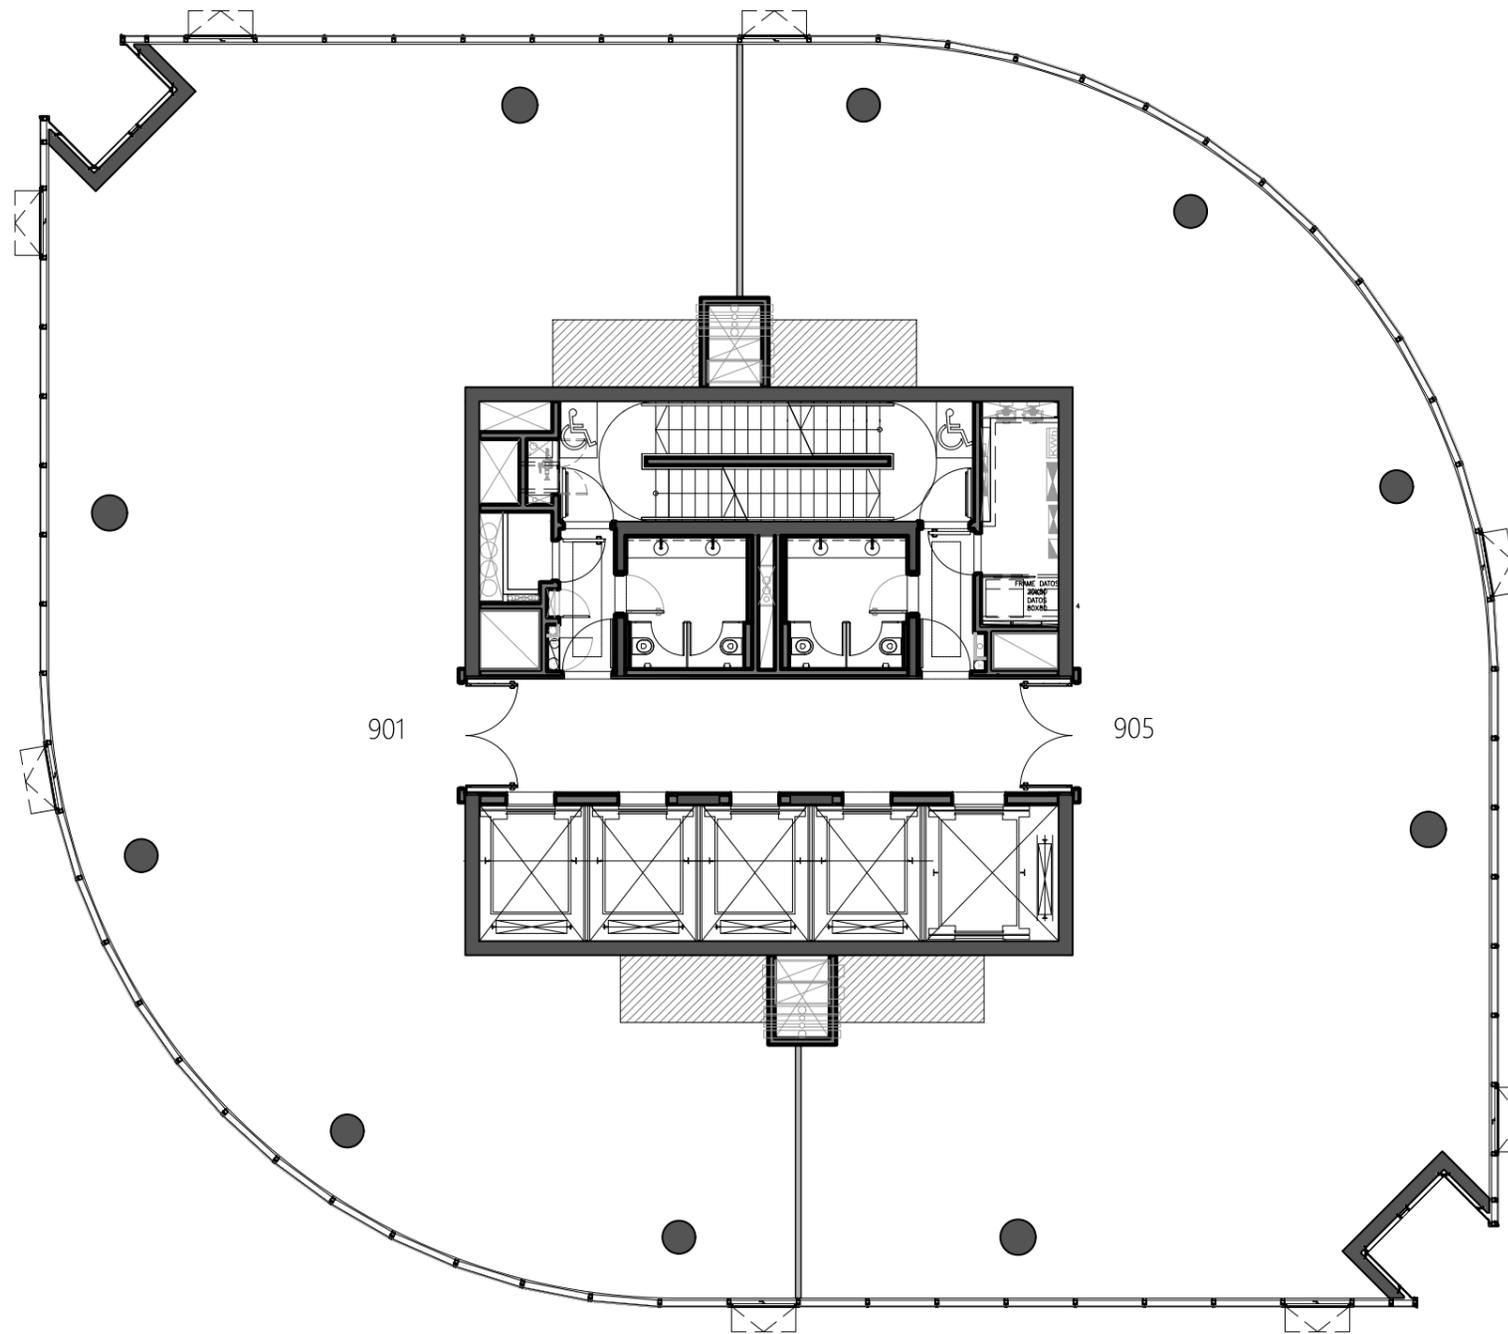

ÁREAS POR NIVEL

NIVEL	ÁREA PRIVADA	ÁREA COMÚN	ÁREA TOTAL
9	605.2m ²	142.2m ²	747.4m ²

ÁREAS POR UNIDAD

UNIDAD	ÁREA PRIVADA*	ÁREA COMÚN	ÁREA TOTAL
901	302.6m ²	71.1m ²	373.7m ²
905	302.6m ²	71.1m ²	373.7m ²

Planilla de áreas provisoria metrada a partir del criterio APPCU, sujeta a ajustes derivados de modificaciones de obra y plano definitivo.

*** El área privada incluye:**


- 100% del area interior de la unidad.
- 100% de muros exteriores
- 50% de muros separativos / divisorios
- 100% de muros de separación con áreas comunes
- 100% de ductos interiores a la unidad

El área común:

Incluye la cuota parte de los bienes comunes del piso. Se computa en forma proporcional a las áreas de los bienes de cada una de las unidades del piso.

Áreas expresadas en m²

"Todos los planos correspondientes al Proyecto Básico están sujetos a posibles modificaciones por razones legales o reglamentarias, nacionales o municipales o necesidad o conveniencia de la desarrolladora. Si como consecuencia de ello la superficie de alguna de las unidades aumentara o disminuyera por encima de un 3% (tres por ciento), el precio se ajustará -al alza o baja- por los metros que superen dicho porcentaje."

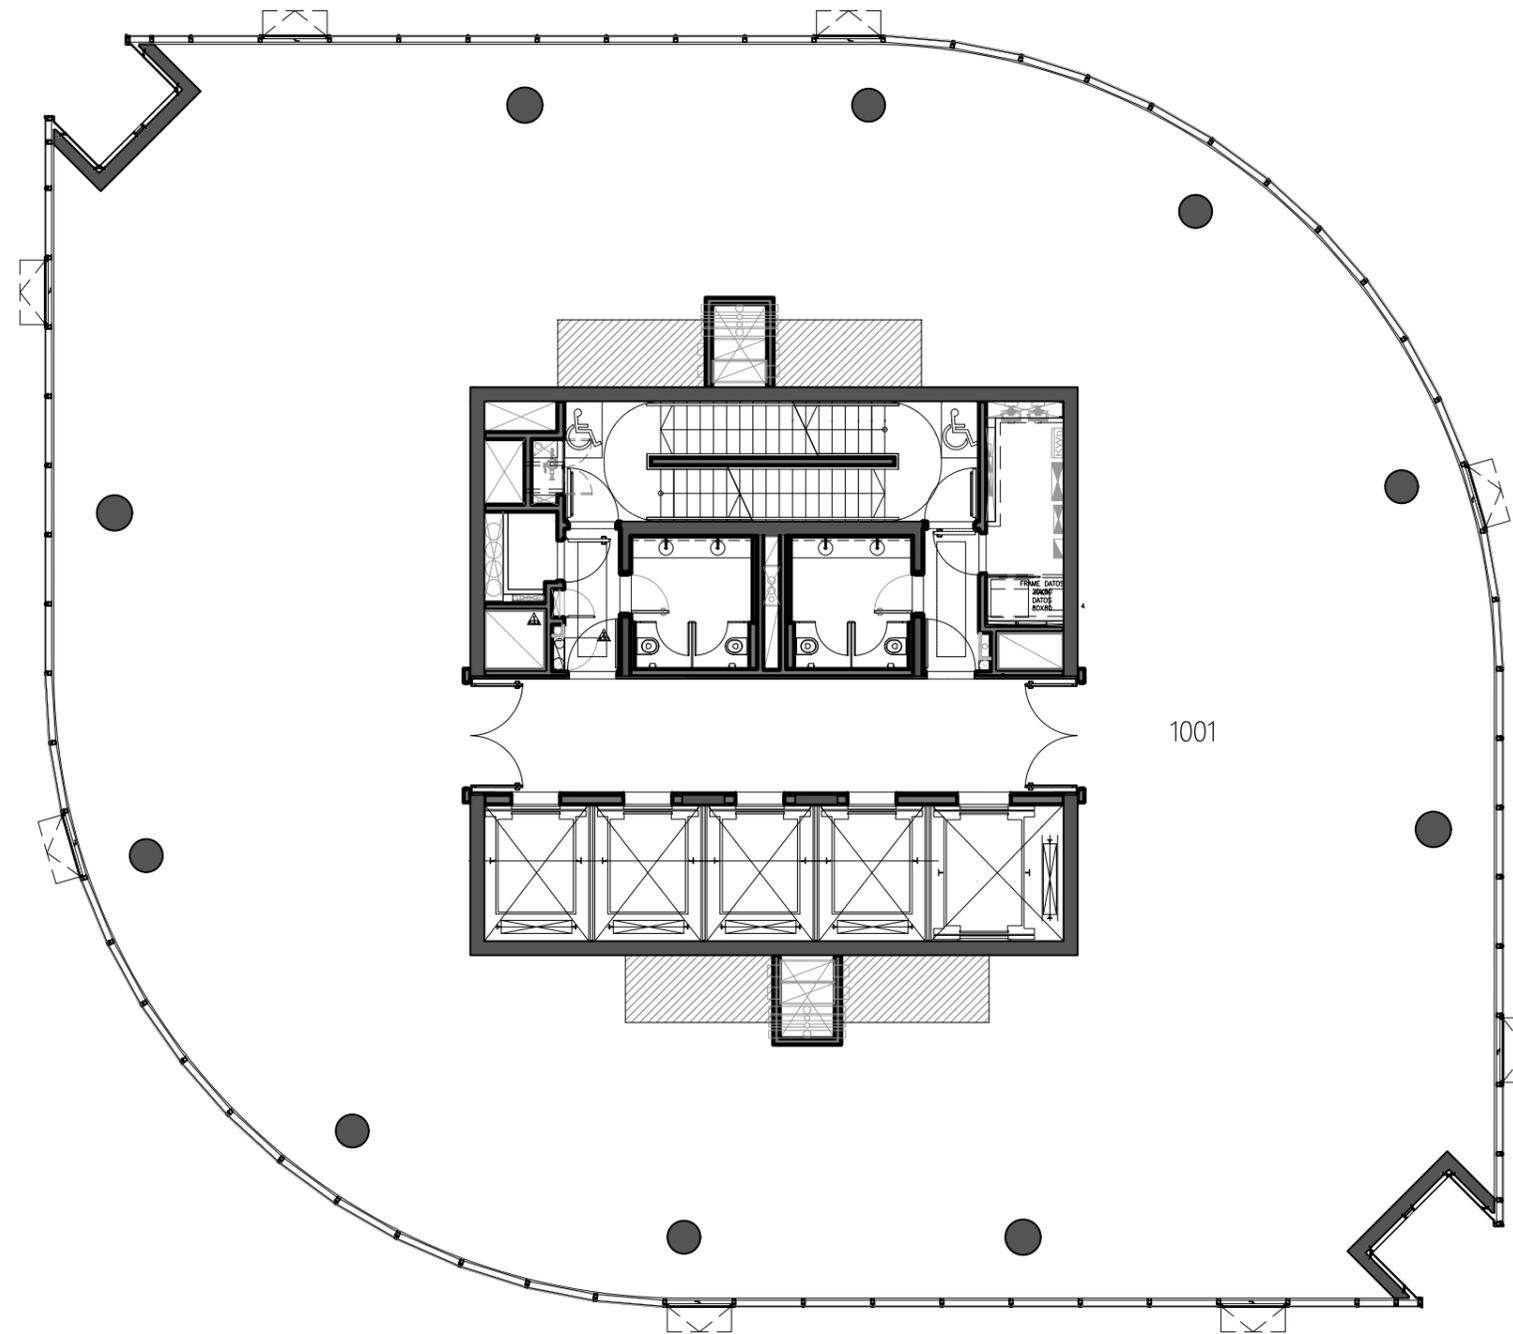

ÁREAS POR UNIDAD

UNIDAD	ÁREA PRIVADA*	ÁREA COMÚN	ÁREA TOTAL
1001	605.2m ²	142.2m ²	747.4m ²

Planilla de áreas provisoria metrada a partir del criterio APPCU, sujeta a ajustes derivados de modificaciones de obra y plano definitivo.

*** El área privada incluye:**


- 100% del area interior de la unidad.
- 100% de muros exteriores
- 50% de muros separativos / divisorios
- 100% de muros de separación con áreas comunes
- 100% de ductos interiores a la unidad

El área común:

Incluye la cuota parte de los bienes comunes del piso. Se computa en forma proporcional a las áreas de los bienes de cada una de las unidades del piso.

Áreas expresadas en m²

"Todos los planos correspondientes al Proyecto Básico están sujetos a posibles modificaciones por razones legales o reglamentarias, nacionales o municipales o necesidad o conveniencia de la desarrolladora. Si como consecuencia de ello la superficie de alguna de las unidades aumentara o disminuyera por encima de un 3% (tres por ciento), el precio se ajustará -al alza o baja- por los metros que superen dicho porcentaje."

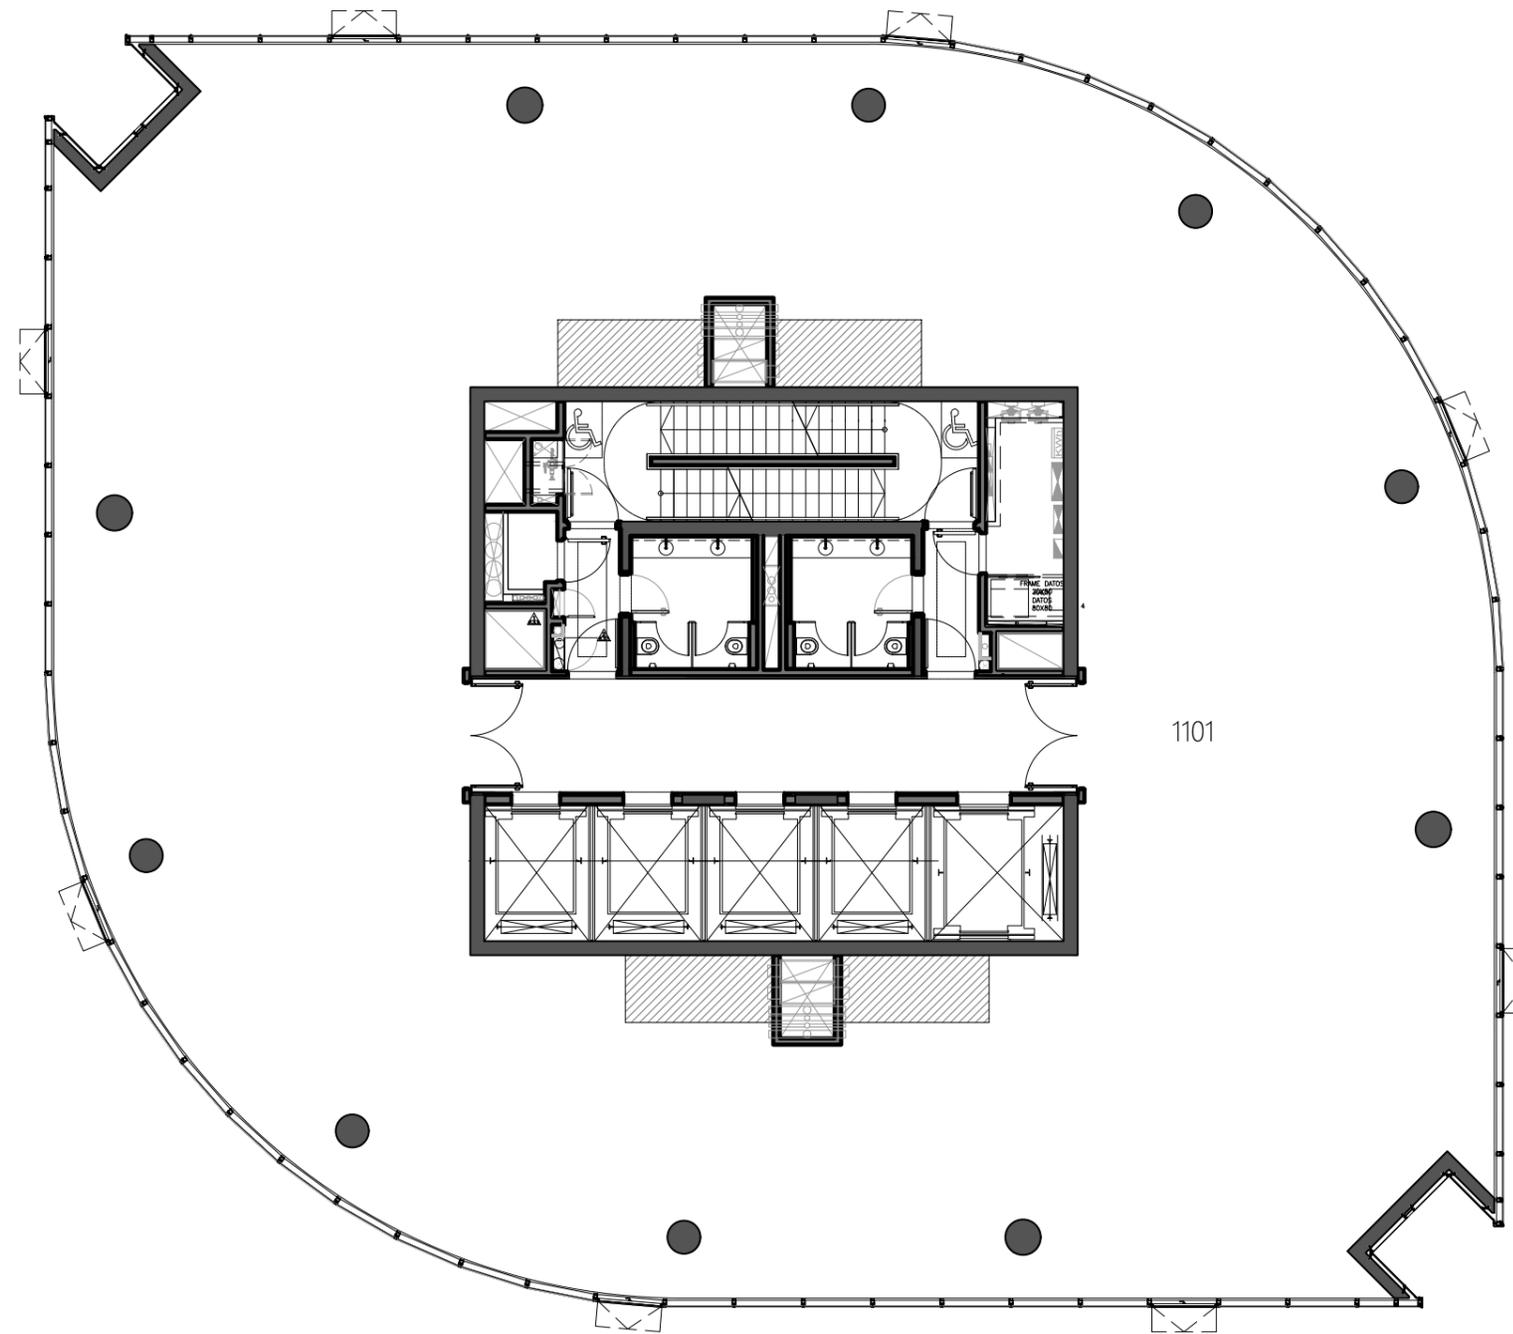

ÁREAS POR UNIDAD

UNIDAD	ÁREA PRIVADA*	ÁREA COMÚN	ÁREA TOTAL
1101	605.2m ²	142.2m ²	747.4m ²

Planilla de áreas provisoria metrada a partir del criterio APPCU, sujeta a ajustes derivados de modificaciones de obra y plano definitivo.

*** El área privada incluye:**


- 100% del area interior de la unidad.
- 100% de muros exteriores
- 50% de muros separativos / divisorios
- 100% de muros de separación con áreas comunes
- 100% de ductos interiores a la unidad

El área común:

Incluye la cuota parte de los bienes comunes del piso. Se computa en forma proporcional a las áreas de los bienes de cada una de las unidades del piso.

Áreas expresadas en m²

"Todos los planos correspondientes al Proyecto Básico están sujetos a posibles modificaciones por razones legales o reglamentarias, nacionales o municipales o necesidad o conveniencia de la desarrolladora. Si como consecuencia de ello la superficie de alguna de las unidades aumentara o disminuyera por encima de un 3% (tres por ciento), el precio se ajustará -al alza o baja- por los metros que superen dicho porcentaje."

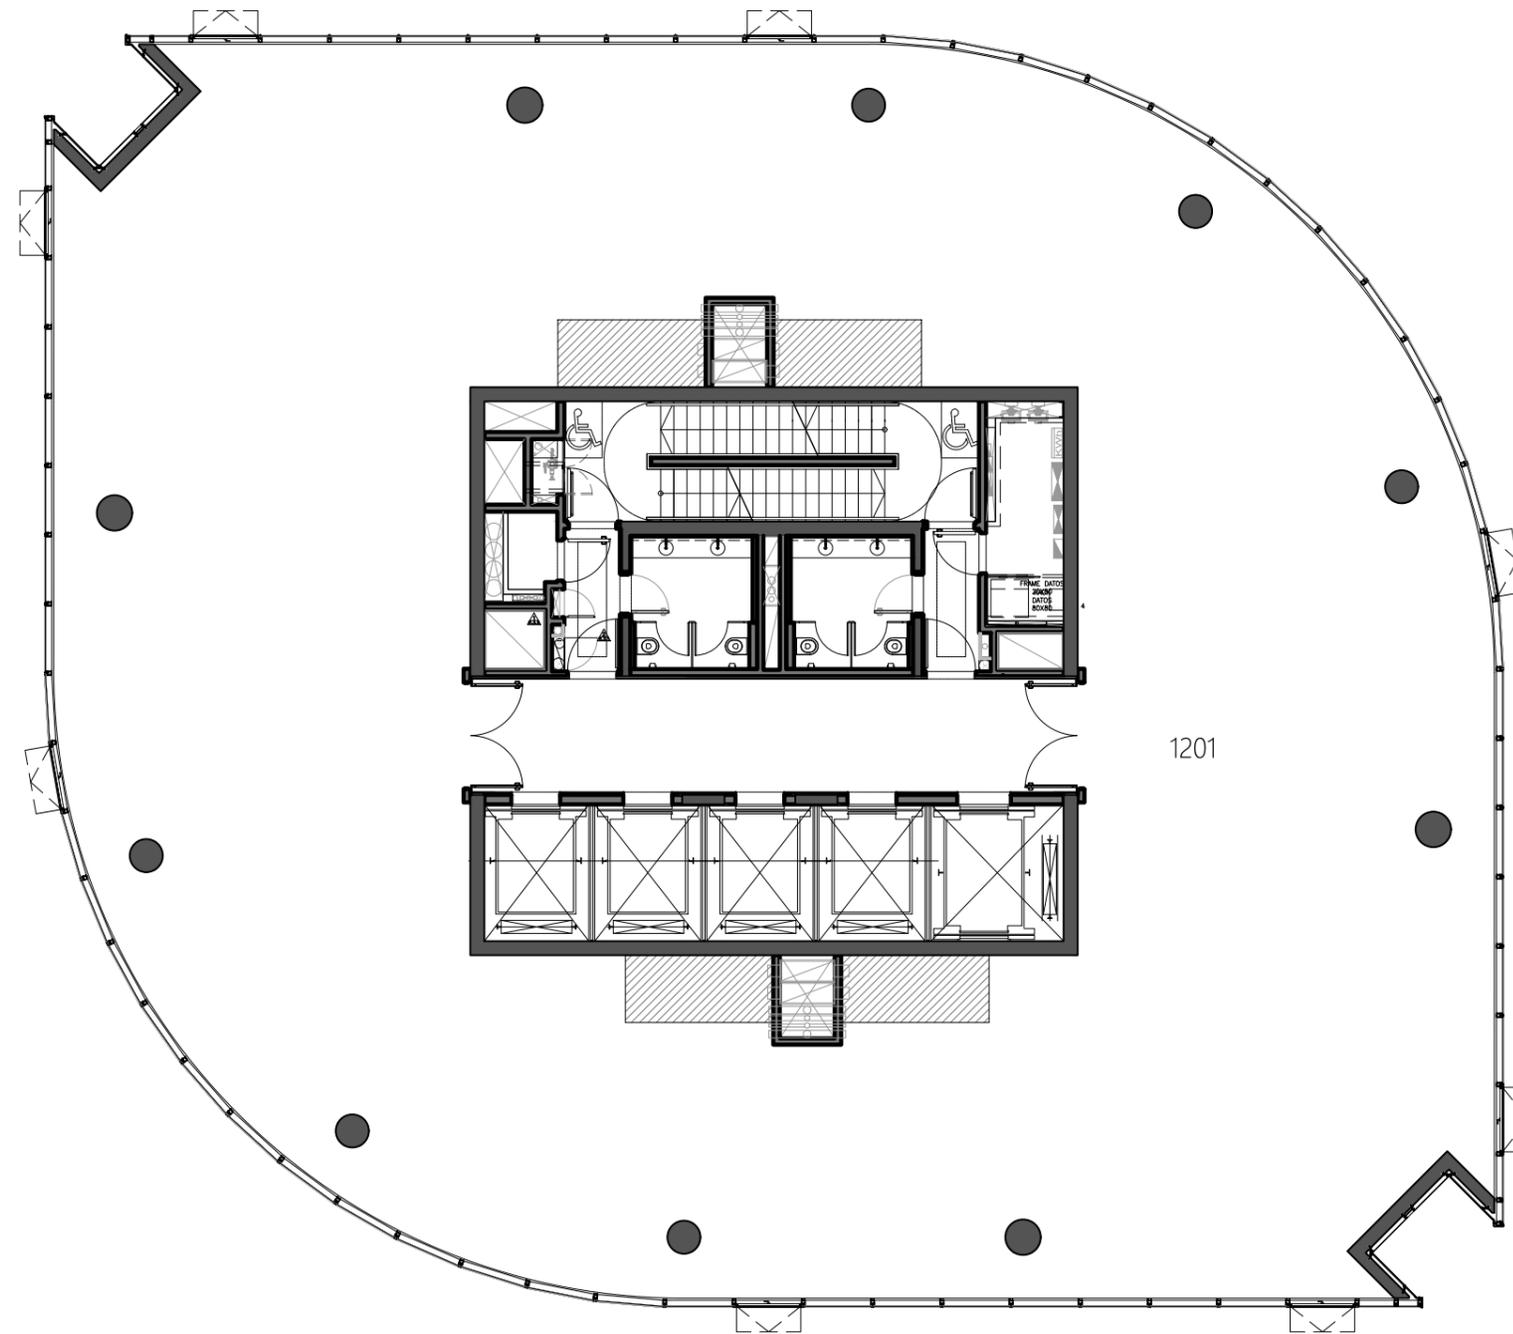

ÁREAS POR UNIDAD

UNIDAD	ÁREA PRIVADA*	ÁREA COMÚN	ÁREA TOTAL
1201	605.2m ²	142.2m ²	747.4m ²

Planilla de áreas provisoria metrada a partir del criterio APPCU, sujeta a ajustes derivados de modificaciones de obra y plano definitivo.

*** El área privada incluye:**


- 100% del area interior de la unidad.
- 100% de muros exteriores
- 50% de muros separativos / divisorios
- 100% de muros de separación con áreas comunes
- 100% de ductos interiores a la unidad

El área común:

Incluye la cuota parte de los bienes comunes del piso. Se computa en forma proporcional a las áreas de los bienes de cada una de las unidades del piso.

Áreas expresadas en m²

"Todos los planos correspondientes al Proyecto Básico están sujetos a posibles modificaciones por razones legales o reglamentarias, nacionales o municipales o necesidad o conveniencia de la desarrolladora. Si como consecuencia de ello la superficie de alguna de las unidades aumentara o disminuyera por encima de un 3% (tres por ciento), el precio se ajustará -al alza o baja- por los metros que superen dicho porcentaje."

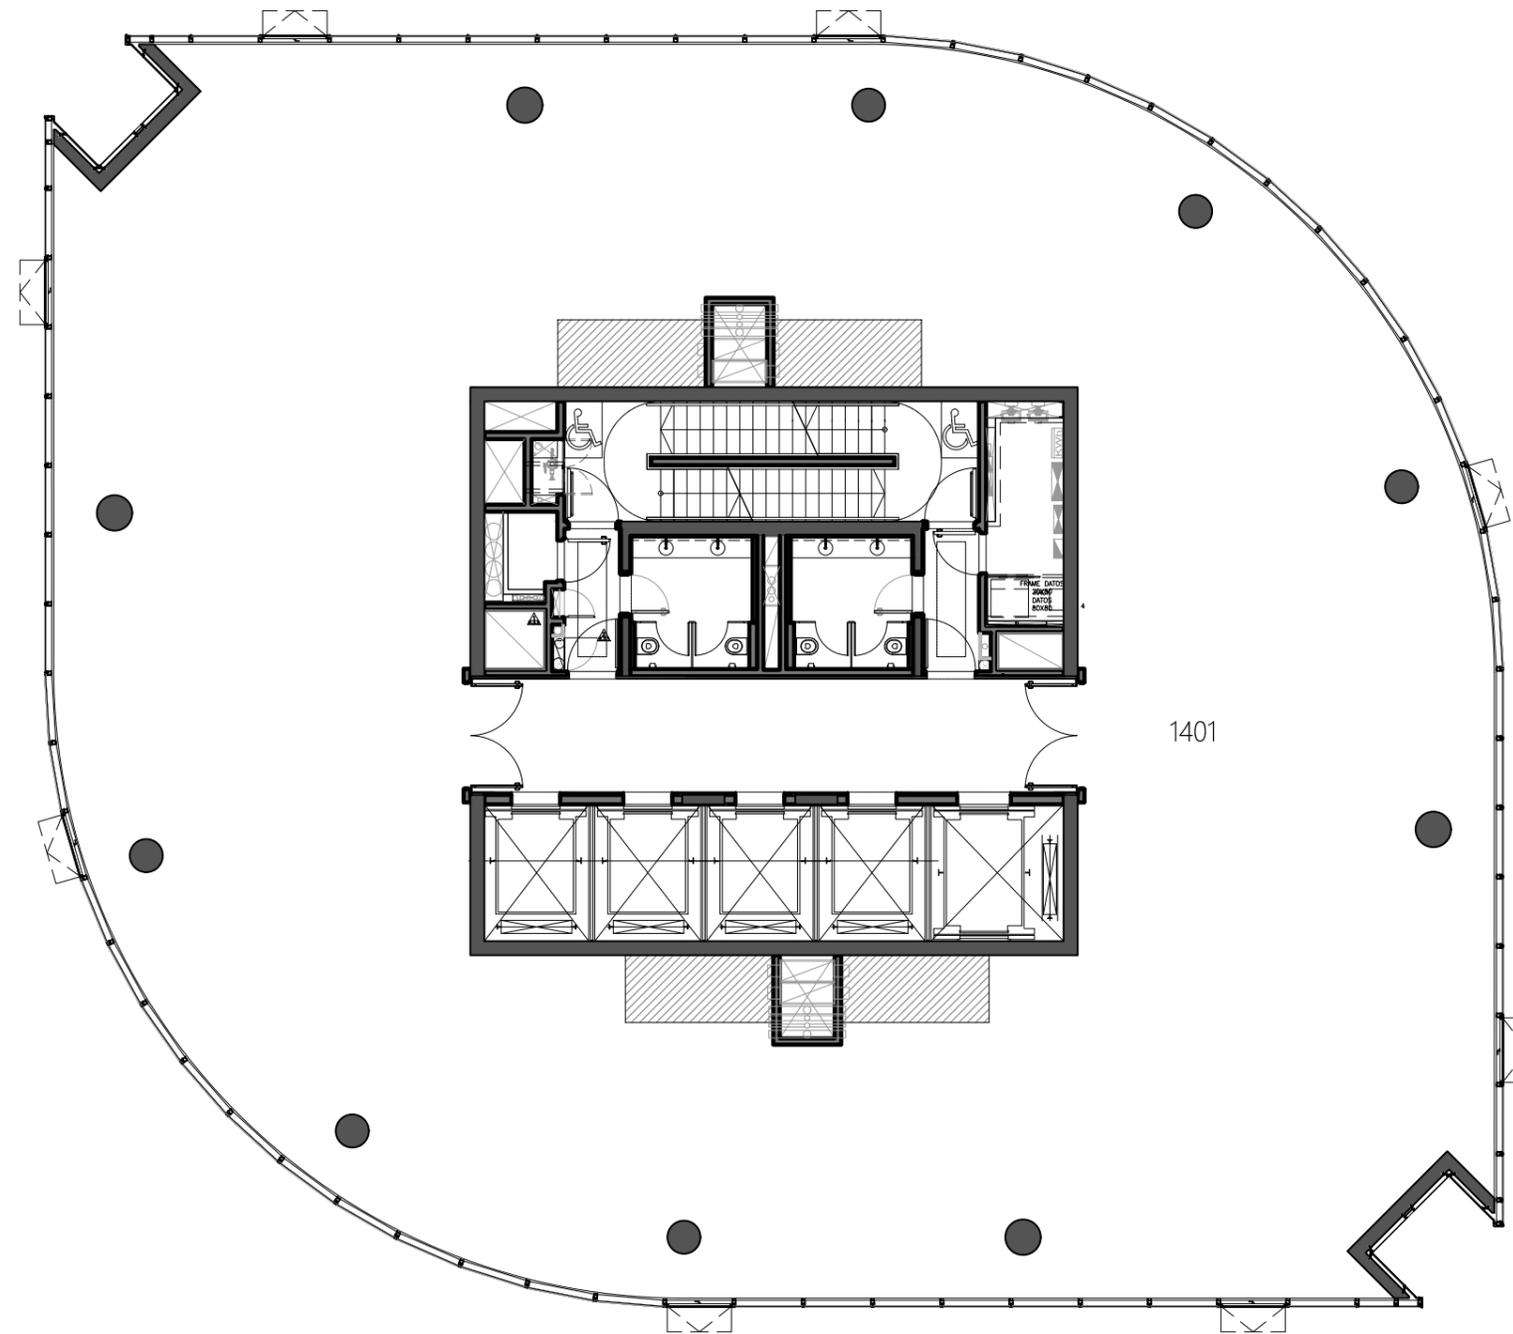

ÁREAS POR UNIDAD

UNIDAD	ÁREA PRIVADA*	ÁREA COMÚN	ÁREA TOTAL
1401	605.2m ²	142.2m ²	747.4m ²

Planilla de áreas provisoria metrada a partir del criterio APPCU, sujeta a ajustes derivados de modificaciones de obra y plano definitivo.

*** El área privada incluye:**


- 100% del area interior de la unidad.
- 100% de muros exteriores
- 50% de muros separativos / divisorios
- 100% de muros de separación con áreas comunes
- 100% de ductos interiores a la unidad

El área común:

Incluye la cuota parte de los bienes comunes del piso. Se computa en forma proporcional a las áreas de los bienes de cada una de las unidades del piso.

Áreas expresadas en m²

"Todos los planos correspondientes al Proyecto Básico están sujetos a posibles modificaciones por razones legales o reglamentarias, nacionales o municipales o necesidad o conveniencia de la desarrolladora. Si como consecuencia de ello la superficie de alguna de las unidades aumentara o disminuyera por encima de un 3% (tres por ciento), el precio se ajustará -al alza o baja- por los metros que superen dicho porcentaje."

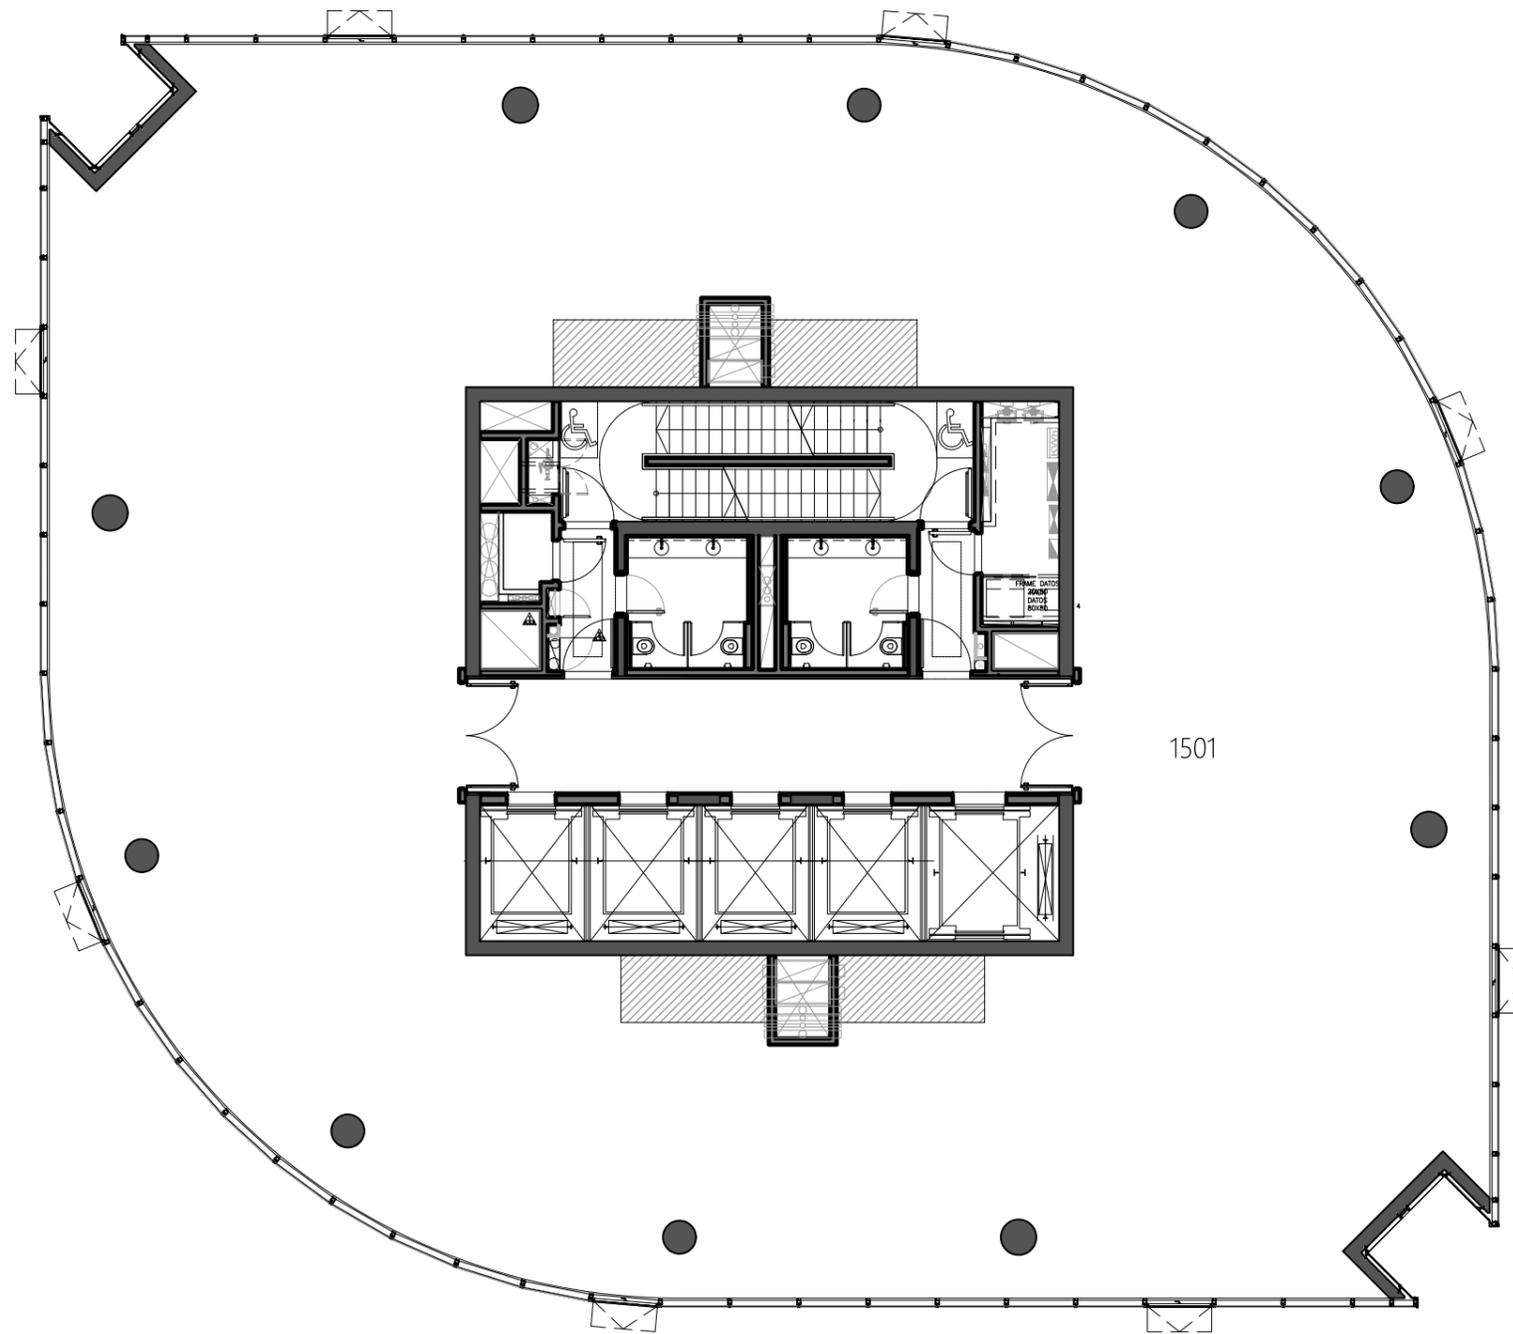

ÁREAS POR UNIDAD

UNIDAD	ÁREA PRIVADA*	ÁREA COMÚN	ÁREA TOTAL
1501	605.2m ²	142.2m ²	747.4m ²

Planilla de áreas provisoria metrada a partir del criterio APPCU, sujeta a ajustes derivados de modificaciones de obra y plano definitivo.

*** El área privada incluye:**


- 100% del area interior de la unidad.
- 100% de muros exteriores
- 50% de muros separativos / divisorios
- 100% de muros de separación con áreas comunes
- 100% de ductos interiores a la unidad

El área común:

Incluye la cuota parte de los bienes comunes del piso. Se computa en forma proporcional a las áreas de los bienes de cada una de las unidades del piso.

Áreas expresadas en m²

"Todos los planos correspondientes al Proyecto Básico están sujetos a posibles modificaciones por razones legales o reglamentarias, nacionales o municipales o necesidad o conveniencia de la desarrolladora. Si como consecuencia de ello la superficie de alguna de las unidades aumentara o disminuyera por encima de un 3% (tres por ciento), el precio se ajustará -al alza o baja- por los metros que superen dicho porcentaje."

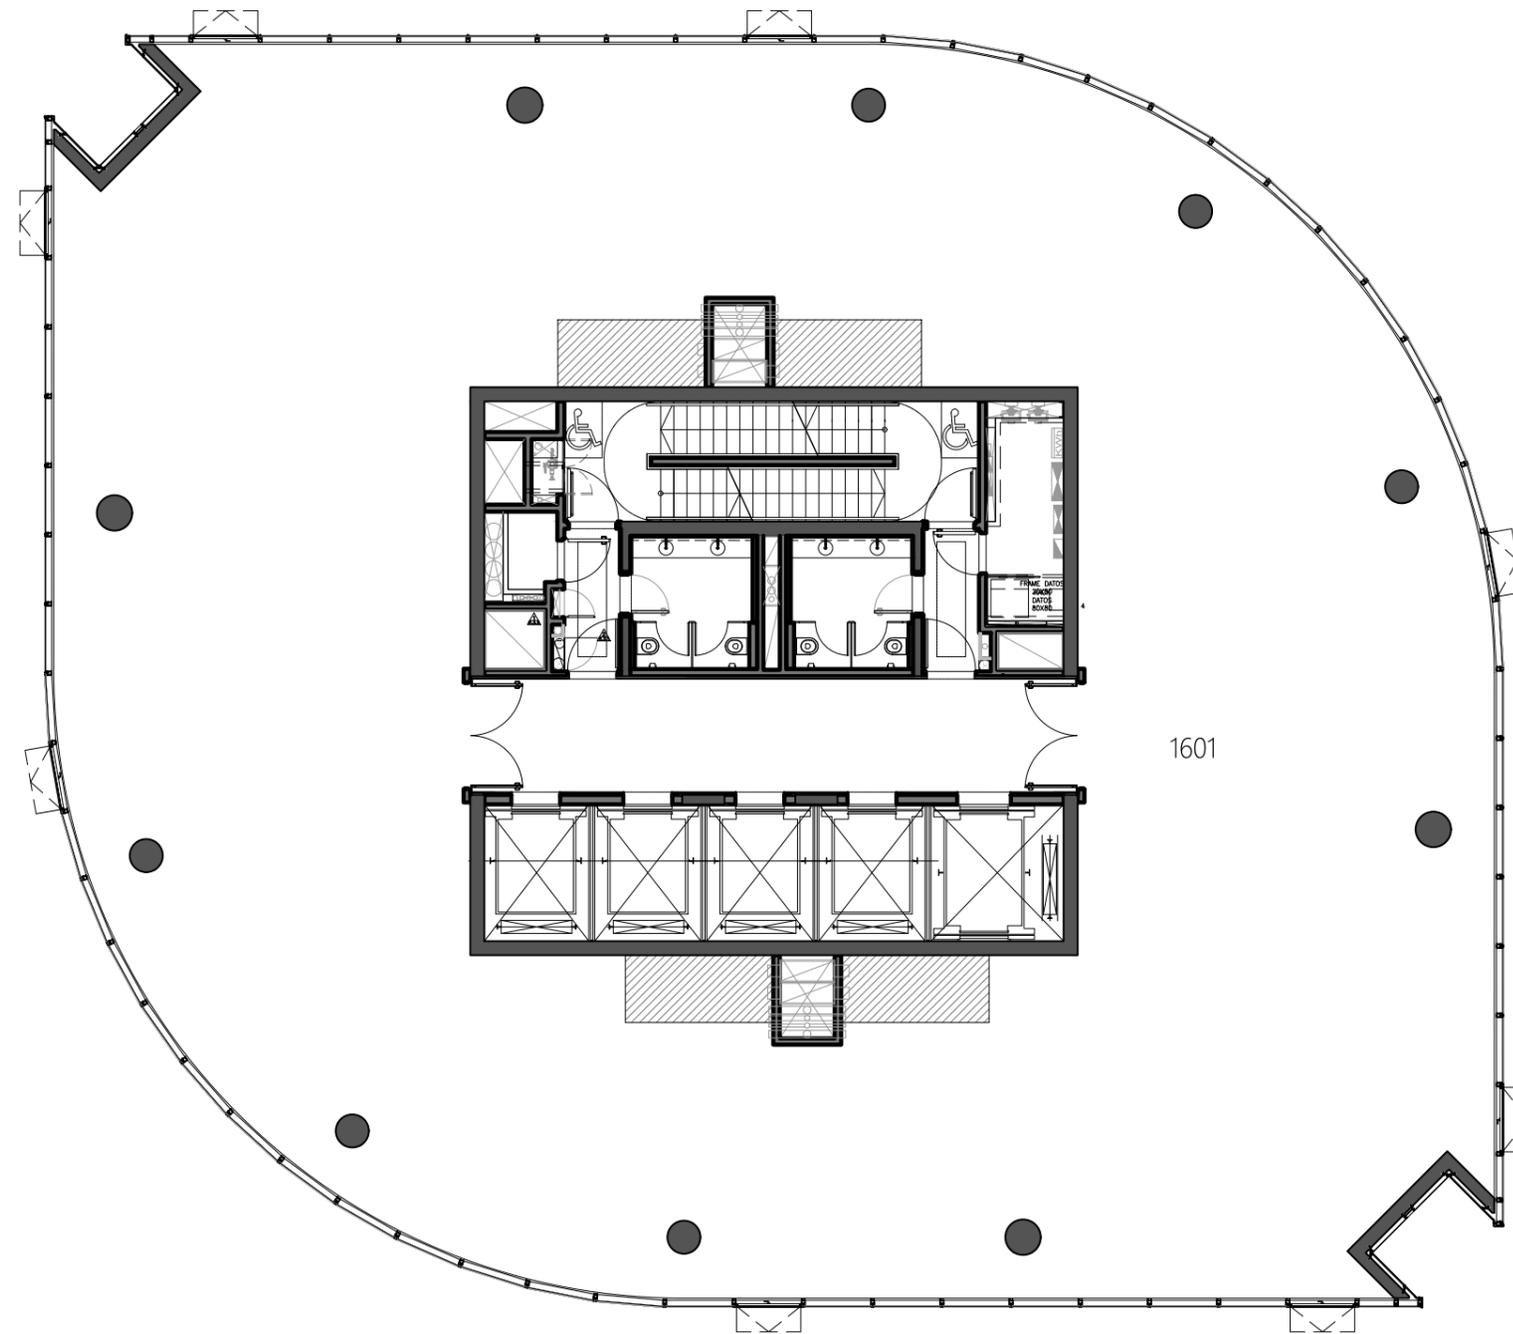

ÁREAS POR UNIDAD

UNIDAD	ÁREA PRIVADA*	ÁREA COMÚN	ÁREA TOTAL
1601	605.2m ²	142.2m ²	747.4m ²

Planilla de áreas provisoria metrada a partir del criterio APPCU, sujeta a ajustes derivados de modificaciones de obra y plano definitivo.

*** El área privada incluye:**


- 100% del area interior de la unidad.
- 100% de muros exteriores
- 50% de muros separativos / divisorios
- 100% de muros de separación con áreas comunes
- 100% de ductos interiores a la unidad

El área común:

Incluye la cuota parte de los bienes comunes del piso. Se computa en forma proporcional a las áreas de los bienes de cada una de las unidades del piso.

Áreas expresadas en m²

"Todos los planos correspondientes al Proyecto Básico están sujetos a posibles modificaciones por razones legales o reglamentarias, nacionales o municipales o necesidad o conveniencia de la desarrolladora. Si como consecuencia de ello la superficie de alguna de las unidades aumentara o disminuyera por encima de un 3% (tres por ciento), el precio se ajustará -al alza o baja- por los metros que superen dicho porcentaje."

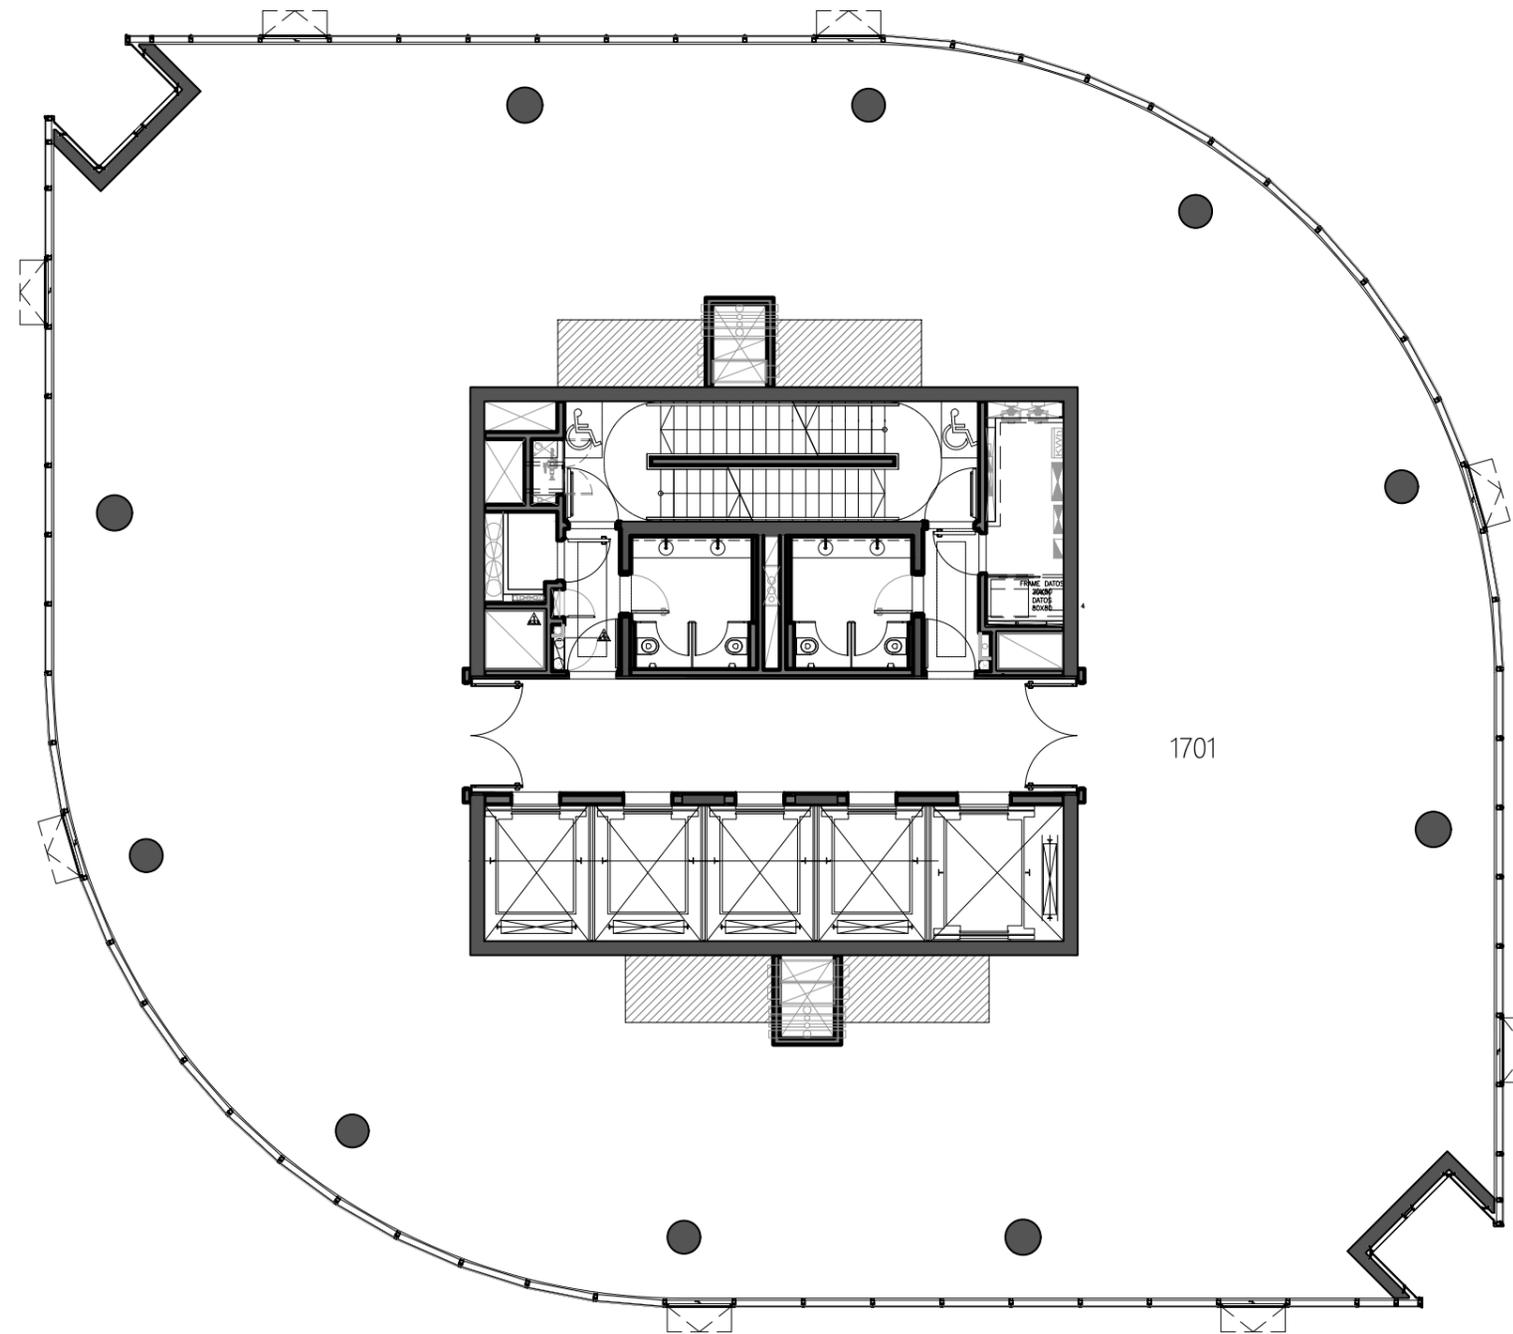

ÁREAS POR UNIDAD

UNIDAD	ÁREA PRIVADA*	ÁREA COMÚN	ÁREA TOTAL
1701	605.2m ²	142.2m ²	747.4m ²

Planilla de áreas provisoria metrada a partir del criterio APPCU, sujeta a ajustes derivados de modificaciones de obra y plano definitivo.

*** El área privada incluye:**


- 100% del area interior de la unidad.
- 100% de muros exteriores
- 50% de muros separativos / divisorios
- 100% de muros de separación con áreas comunes
- 100% de ductos interiores a la unidad

El área común:

Incluye la cuota parte de los bienes comunes del piso. Se computa en forma proporcional a las áreas de los bienes de cada una de las unidades del piso.

Áreas expresadas en m²

"Todos los planos correspondientes al Proyecto Básico están sujetos a posibles modificaciones por razones legales o reglamentarias, nacionales o municipales o necesidad o conveniencia de la desarrolladora. Si como consecuencia de ello la superficie de alguna de las unidades aumentara o disminuyera por encima de un 3% (tres por ciento), el precio se ajustará -al alza o baja- por los metros que superen dicho porcentaje."

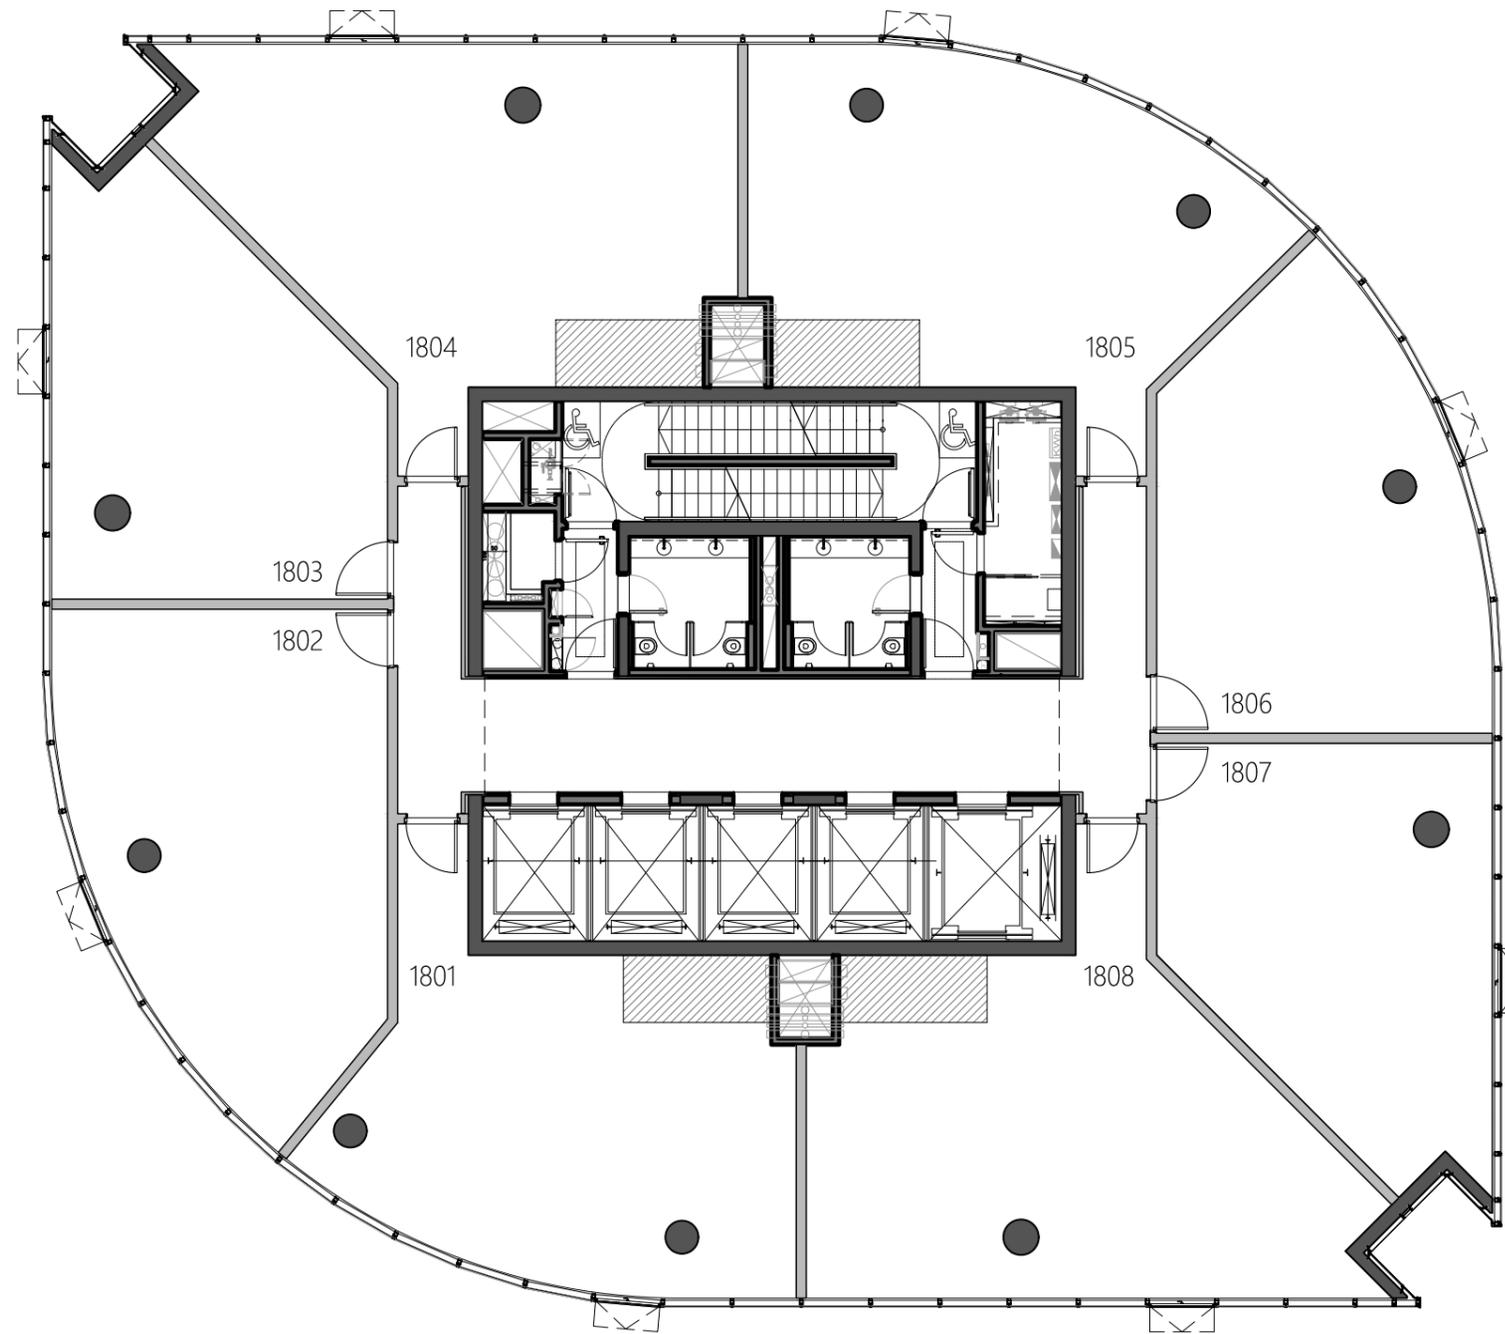

ÁREAS POR NIVEL

NIVEL	ÁREA PRIVADA	ÁREA COMÚN	ÁREA TOTAL
18	581.0m ²	166.4m ²	747.4m ²

ÁREAS POR UNIDAD

UNIDAD	ÁREA PRIVADA*	ÁREA COMÚN	ÁREA TOTAL
1801	75.5m ²	21.7m ²	97.2m ²
1802	68.9m ²	19.7m ²	88.6m ²
1803	59.7m ²	17.1m ²	76.8m ²
1804	86.3m ²	24.7m ²	111.0m ²
1805	79.4m ²	22.7m ²	102.1m ²
1806	63.5m ²	18.2m ²	81.7m ²
1807	59.7m ²	17.1m ²	76.8m ²
1808	88.0m ²	25.2m ²	113.2m ²

Planilla de áreas provisoria metrada a partir del criterio APPCU, sujeta a ajustes derivados de modificaciones de obra y plano definitivo.

*** El área privada incluye:**


- 100% del area interior de la unidad.
- 100% de muros exteriores
- 50% de muros separativos / divisorios
- 100% de muros de separación con áreas comunes
- 100% de ductos interiores a la unidad

El área común:

Incluye la cuota parte de los bienes comunes del piso. Se computa en forma proporcional a las áreas de los bienes de cada una de las unidades del piso.

Áreas expresadas en m²

"Todos los planos correspondientes al Proyecto Básico están sujetos a posibles modificaciones por razones legales o reglamentarias, nacionales o municipales o necesidad o conveniencia de la desarrolladora. Si como consecuencia de ello la superficie de alguna de las unidades aumentara o disminuyera por encima de un 3% (tres por ciento), el precio se ajustará -al alza o baja- por los metros que superen dicho porcentaje."

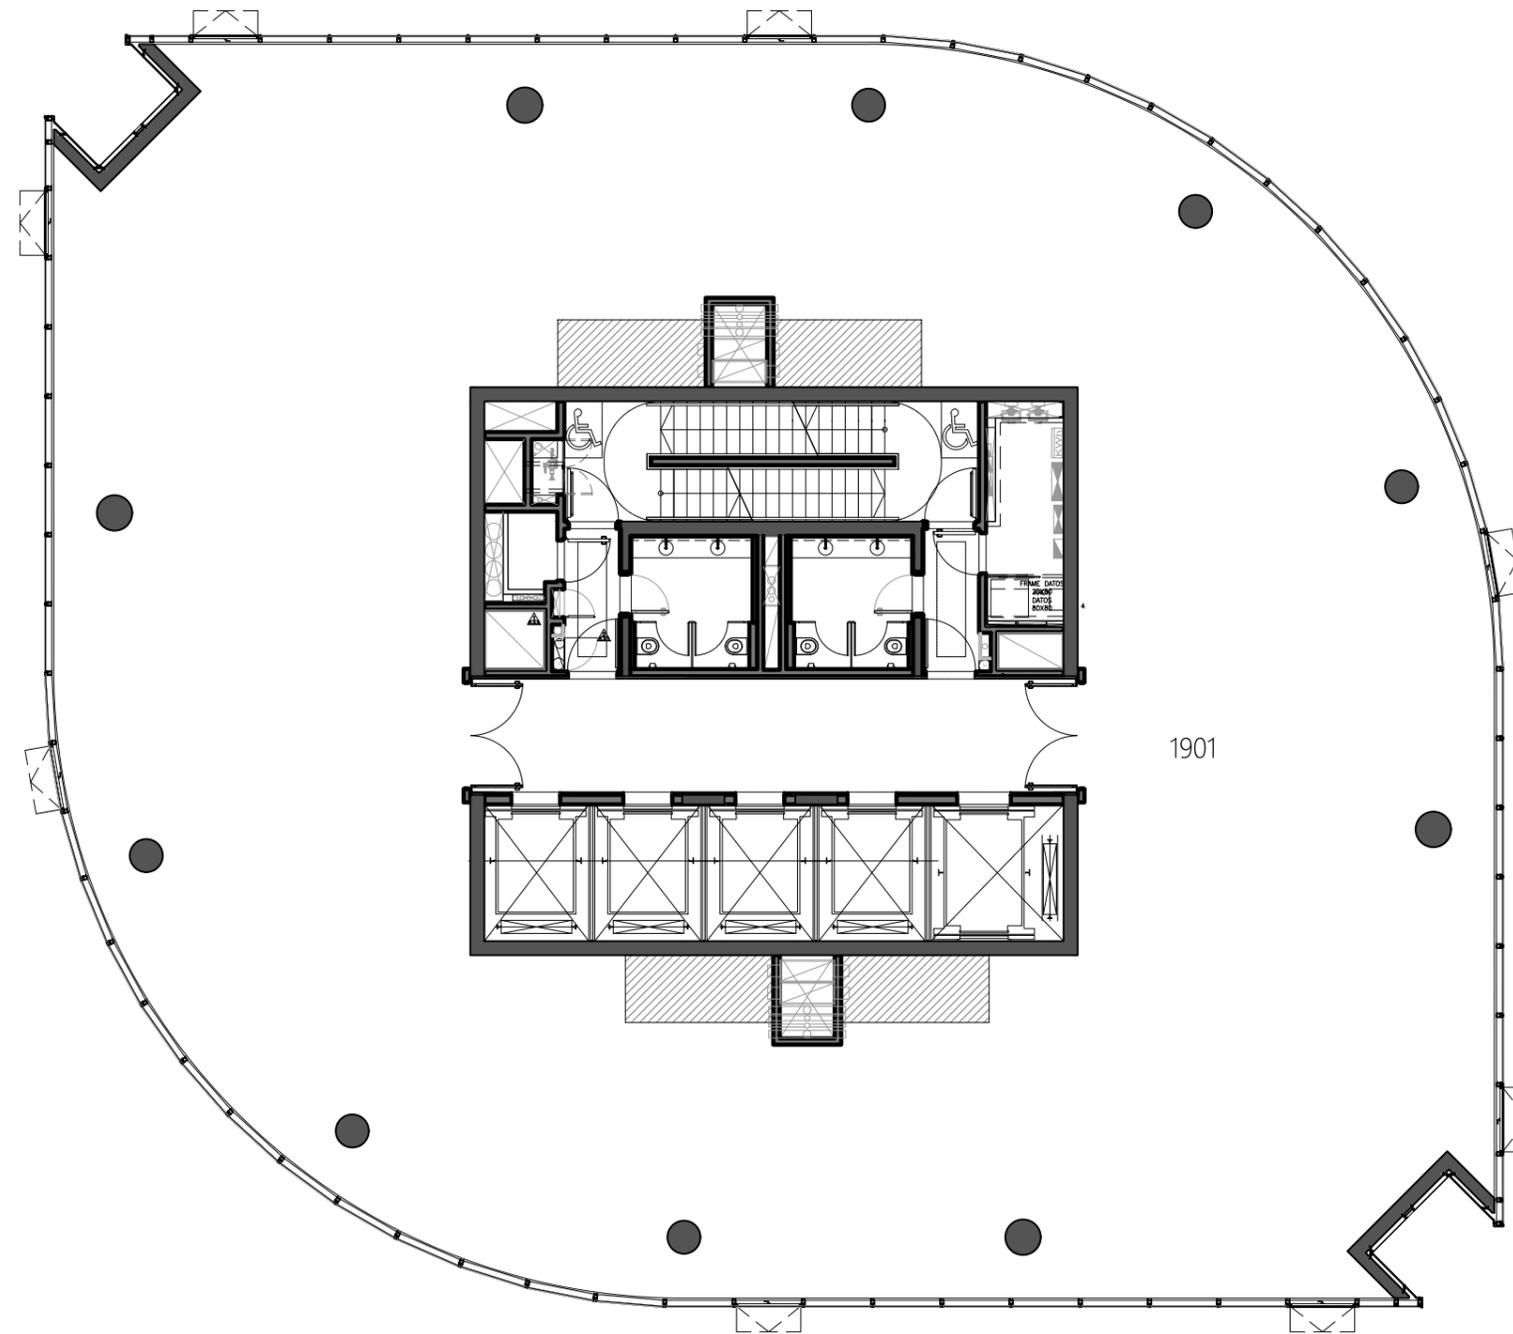

ÁREAS POR UNIDAD

UNIDAD	ÁREA PRIVADA*	ÁREA COMÚN	ÁREA TOTAL
1901	605.2m ²	142.2m ²	747.4m ²

Planilla de áreas provisoria metrada a partir del criterio APPCU, sujeta a ajustes derivados de modificaciones de obra y plano definitivo.

*** El área privada incluye:**


- 100% del area interior de la unidad.
- 100% de muros exteriores
- 50% de muros separativos / divisorios
- 100% de muros de separación con áreas comunes
- 100% de ductos interiores a la unidad

El área común:

Incluye la cuota parte de los bienes comunes del piso. Se computa en forma proporcional a las áreas de los bienes de cada una de las unidades del piso.

Áreas expresadas en m²

"Todos los planos correspondientes al Proyecto Básico están sujetos a posibles modificaciones por razones legales o reglamentarias, nacionales o municipales o necesidad o conveniencia de la desarrolladora. Si como consecuencia de ello la superficie de alguna de las unidades aumentara o disminuyera por encima de un 3% (tres por ciento), el precio se ajustará -al alza o baja- por los metros que superen dicho porcentaje."

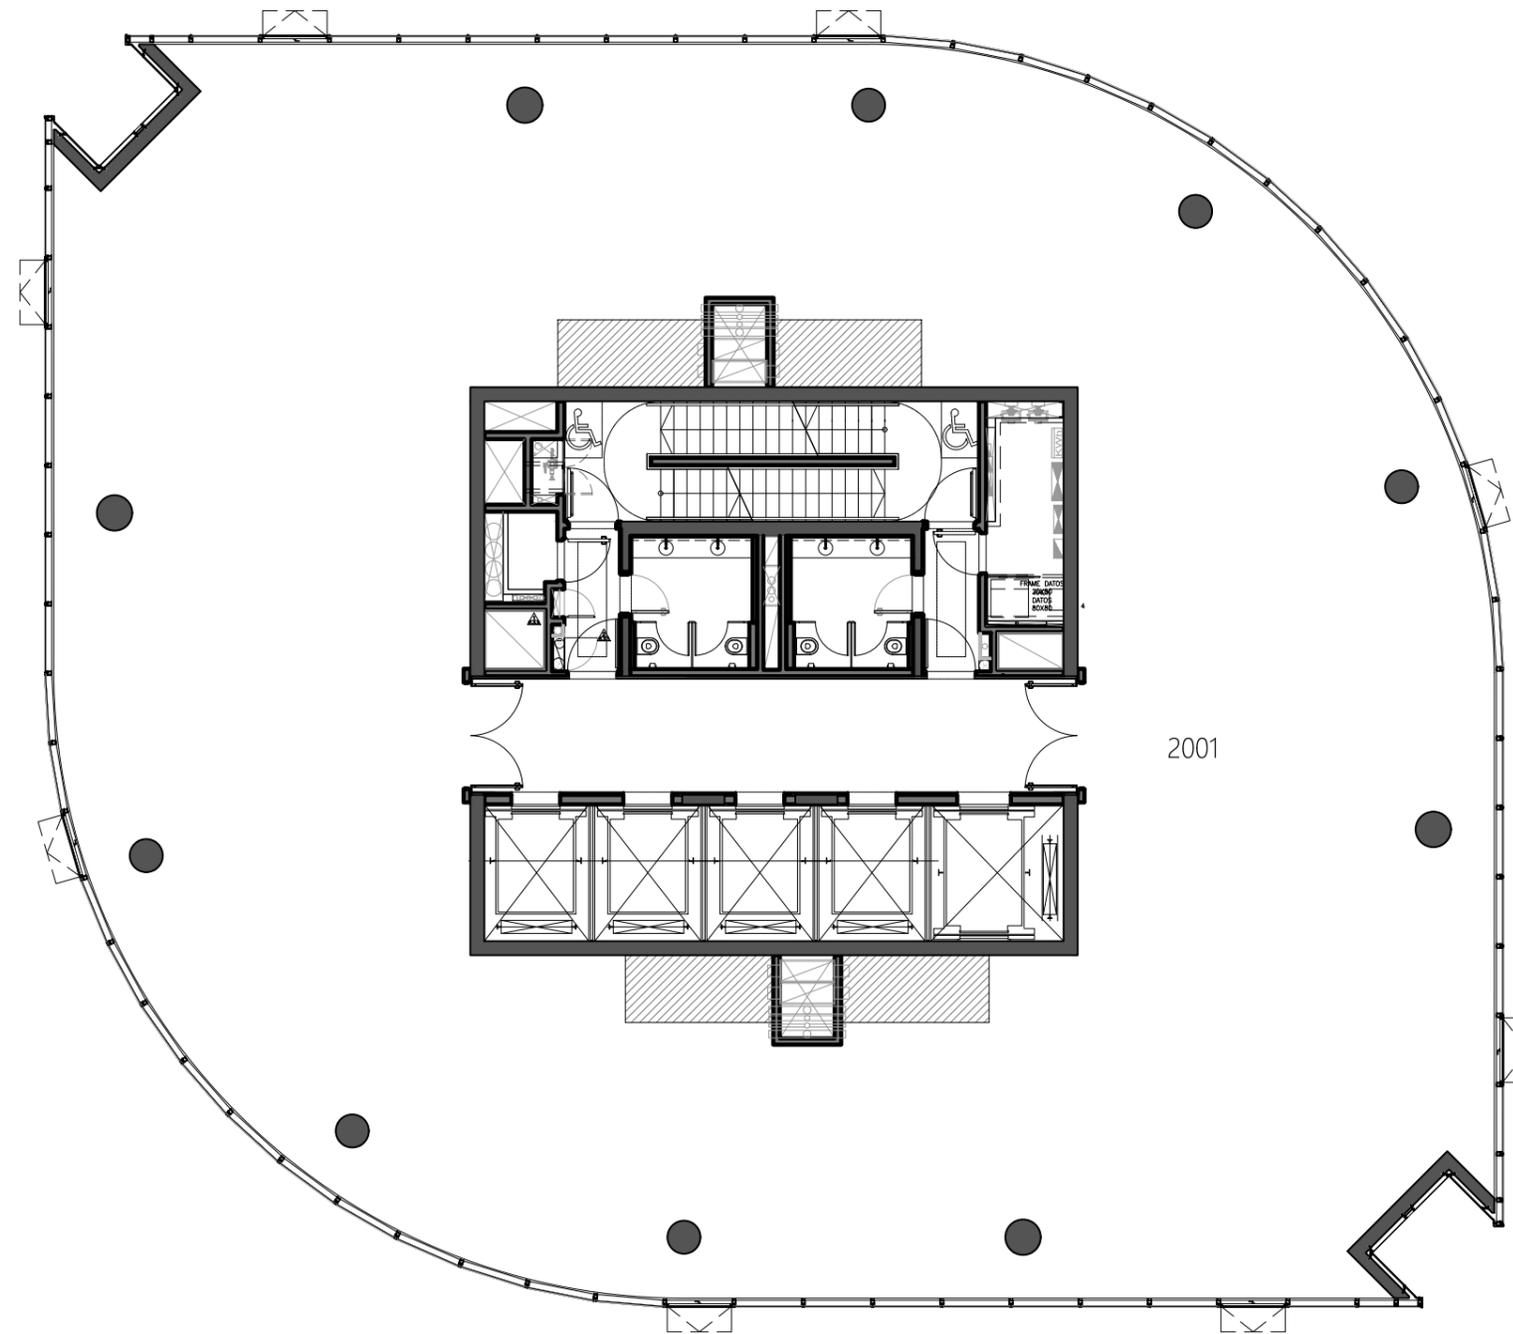

ÁREAS POR UNIDAD

UNIDAD	ÁREA PRIVADA*	ÁREA COMÚN	ÁREA TOTAL
2001	605.2m ²	142.2m ²	747.4m ²

Planilla de áreas provisoria metrada a partir del criterio APPCU, sujeta a ajustes derivados de modificaciones de obra y plano definitivo.

*** El área privada incluye:**


- 100% del area interior de la unidad.
- 100% de muros exteriores
- 50% de muros separativos / divisorios
- 100% de muros de separación con áreas comunes
- 100% de ductos interiores a la unidad

El área común:

Incluye la cuota parte de los bienes comunes del piso. Se computa en forma proporcional a las áreas de los bienes de cada una de las unidades del piso.

Áreas expresadas en m²

"Todos los planos correspondientes al Proyecto Básico están sujetos a posibles modificaciones por razones legales o reglamentarias, nacionales o municipales o necesidad o conveniencia de la desarrolladora. Si como consecuencia de ello la superficie de alguna de las unidades aumentara o disminuyera por encima de un 3% (tres por ciento), el precio se ajustará -al alza o baja- por los metros que superen dicho porcentaje."

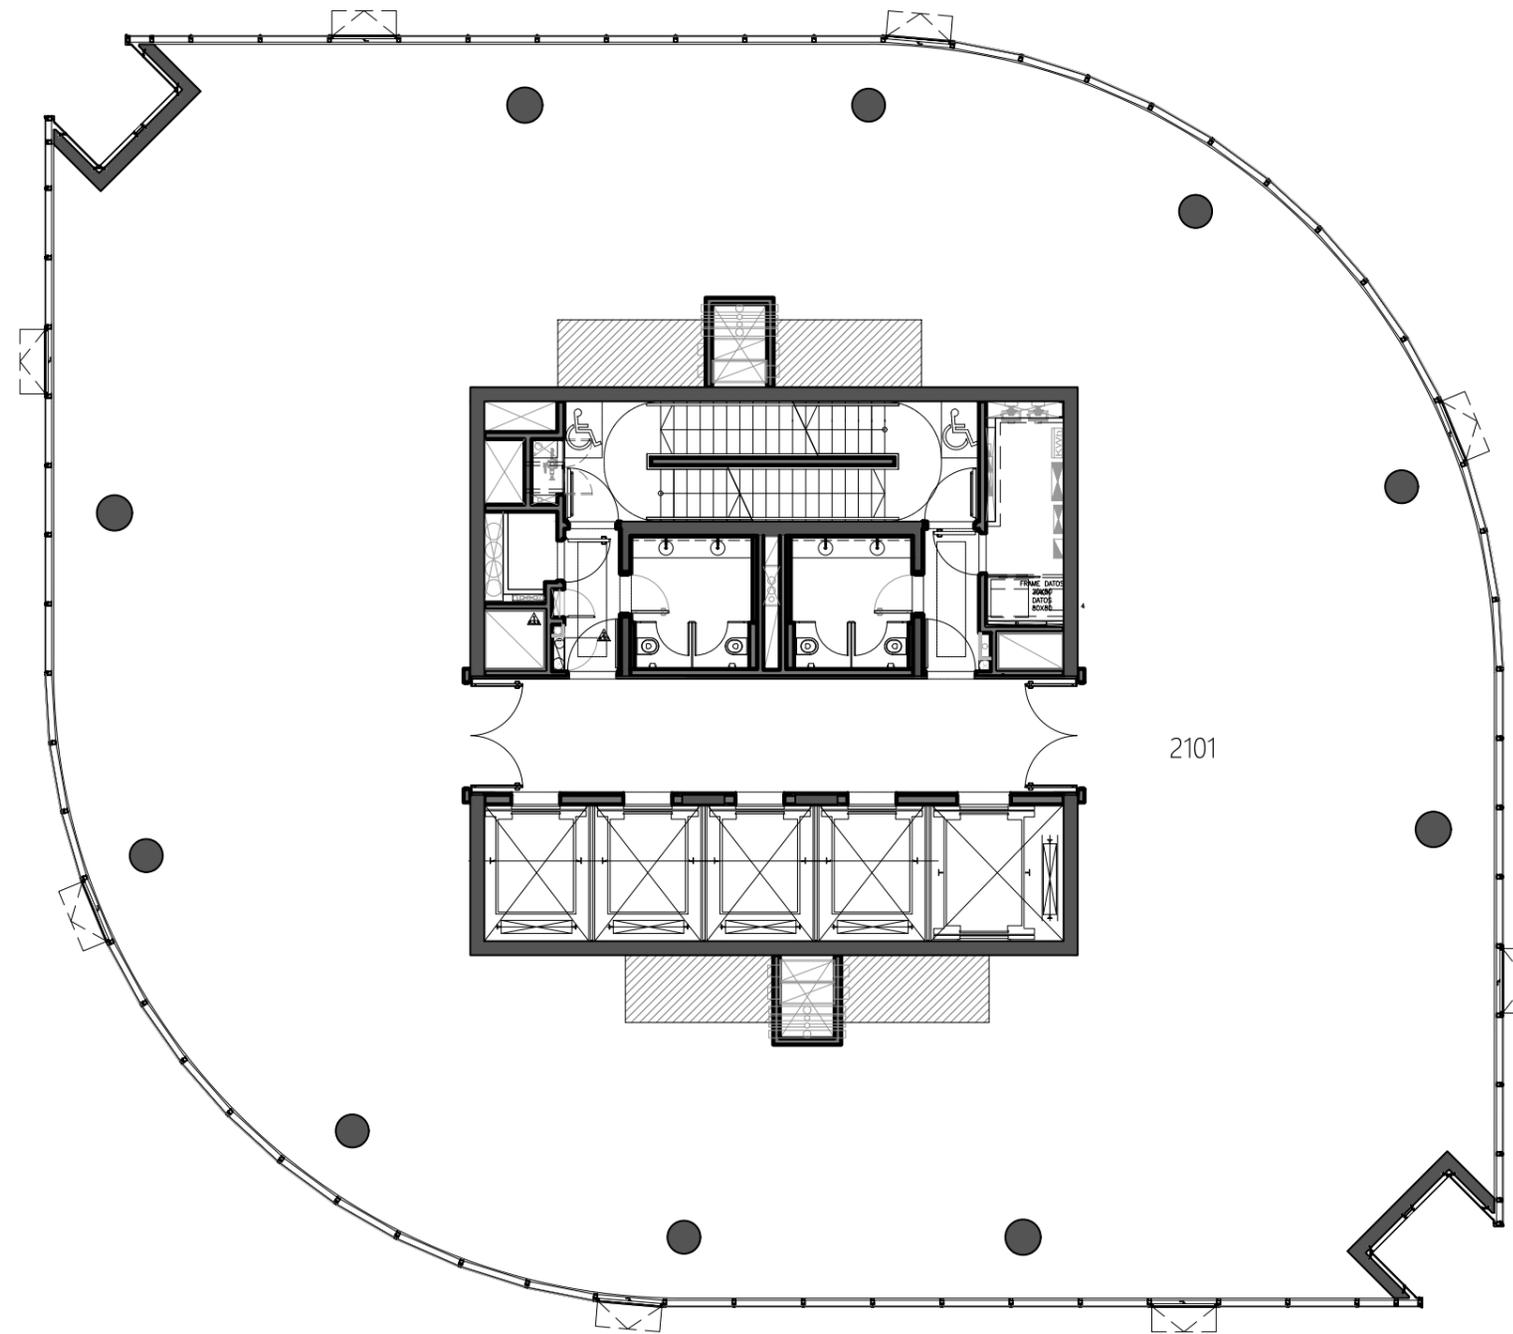

ÁREAS POR UNIDAD

UNIDAD	ÁREA PRIVADA*	ÁREA COMÚN	ÁREA TOTAL
2101	605.2m ²	142.2m ²	747.4m ²

Planilla de áreas provisoria metrada a partir del criterio APPCU, sujeta a ajustes derivados de modificaciones de obra y plano definitivo.

*** El área privada incluye:**


- 100% del area interior de la unidad.
- 100% de muros exteriores
- 50% de muros separativos / divisorios
- 100% de muros de separación con áreas comunes
- 100% de ductos interiores a la unidad

El área común:

Incluye la cuota parte de los bienes comunes del piso. Se computa en forma proporcional a las áreas de los bienes de cada una de las unidades del piso.

Áreas expresadas en m²

"Todos los planos correspondientes al Proyecto Básico están sujetos a posibles modificaciones por razones legales o reglamentarias, nacionales o municipales o necesidad o conveniencia de la desarrolladora. Si como consecuencia de ello la superficie de alguna de las unidades aumentara o disminuyera por encima de un 3% (tres por ciento), el precio se ajustará -al alza o baja- por los metros que superen dicho porcentaje."

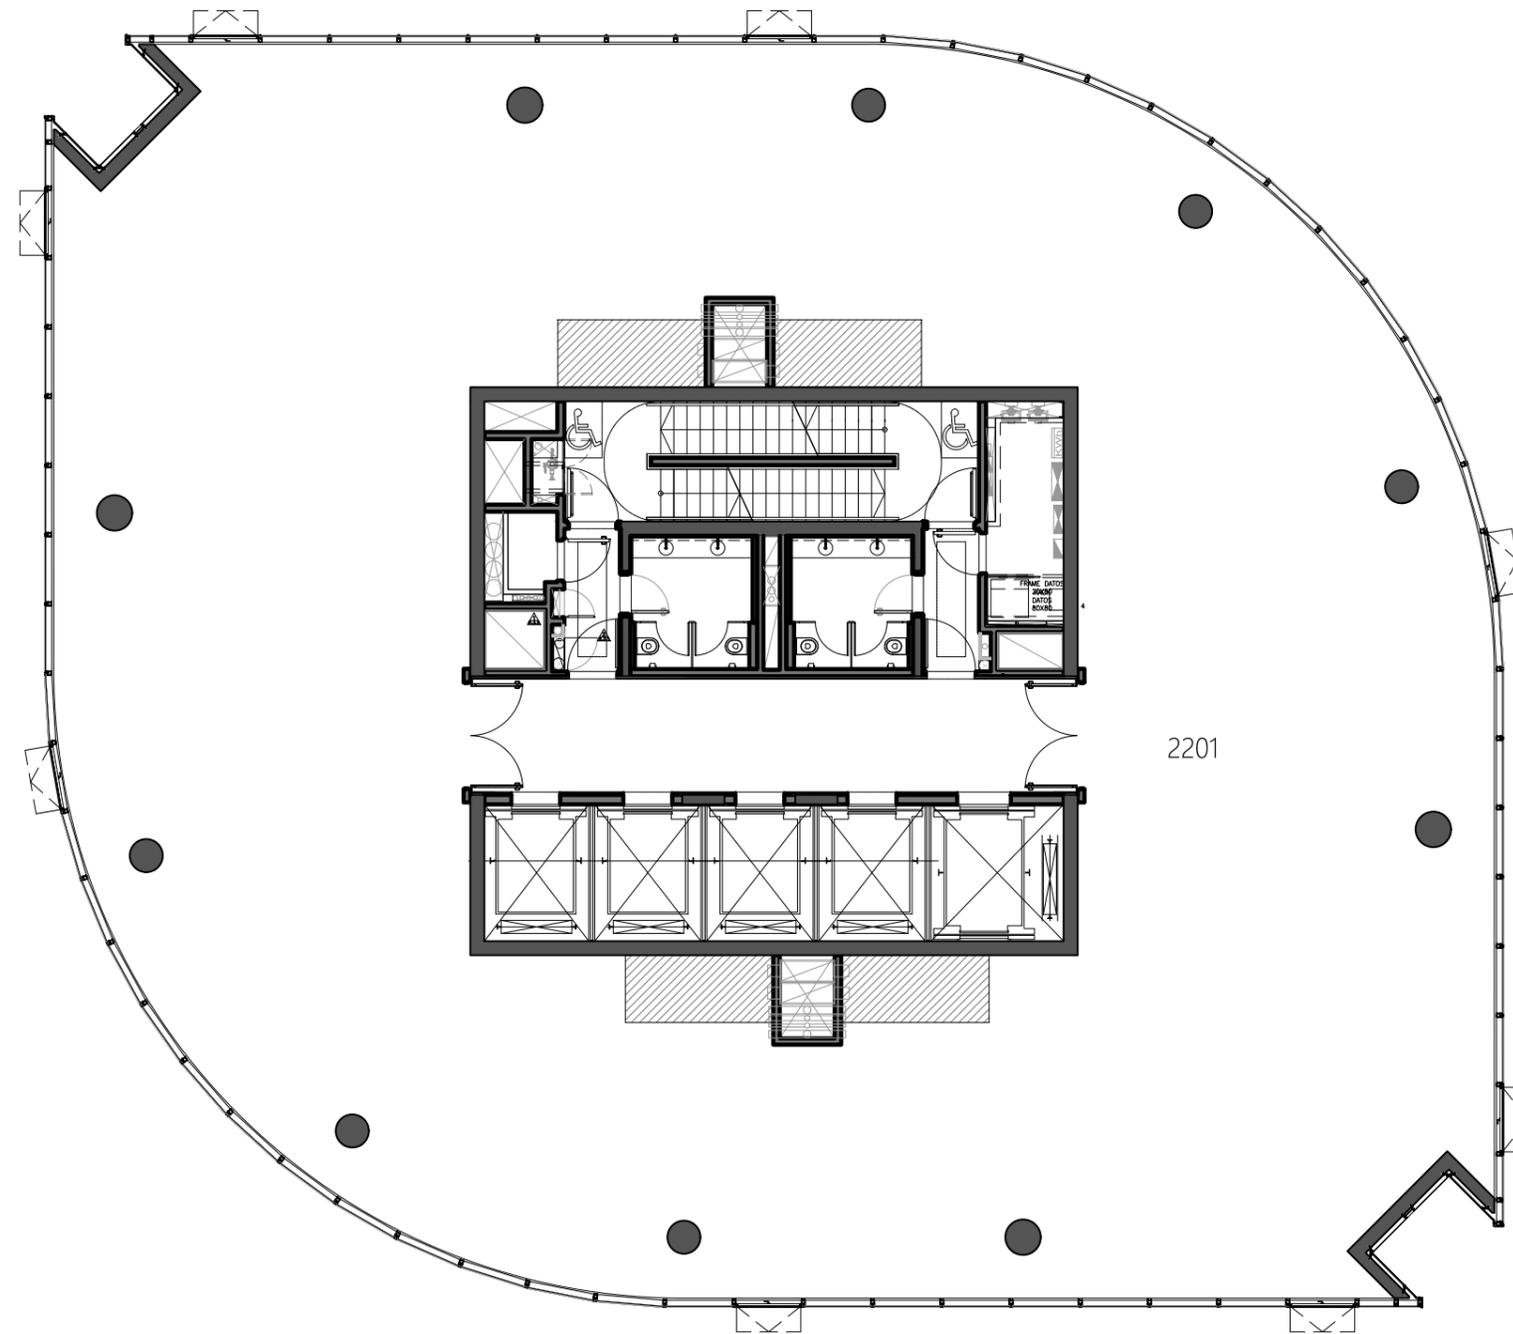

ÁREAS POR UNIDAD

UNIDAD	ÁREA PRIVADA*	ÁREA COMÚN	ÁREA TOTAL
2201	605.2m ²	142.2m ²	747.4m ²

Planilla de áreas provisoria metrada a partir del criterio APPCU, sujeta a ajustes derivados de modificaciones de obra y plano definitivo.

*** El área privada incluye:**


- 100% del area interior de la unidad.
- 100% de muros exteriores
- 50% de muros separativos / divisorios
- 100% de muros de separación con áreas comunes
- 100% de ductos interiores a la unidad

El área común:

Incluye la cuota parte de los bienes comunes del piso. Se computa en forma proporcional a las áreas de los bienes de cada una de las unidades del piso.

Áreas expresadas en m²

"Todos los planos correspondientes al Proyecto Básico están sujetos a posibles modificaciones por razones legales o reglamentarias, nacionales o municipales o necesidad o conveniencia de la desarrolladora. Si como consecuencia de ello la superficie de alguna de las unidades aumentara o disminuyera por encima de un 3% (tres por ciento), el precio se ajustará -al alza o baja- por los metros que superen dicho porcentaje."

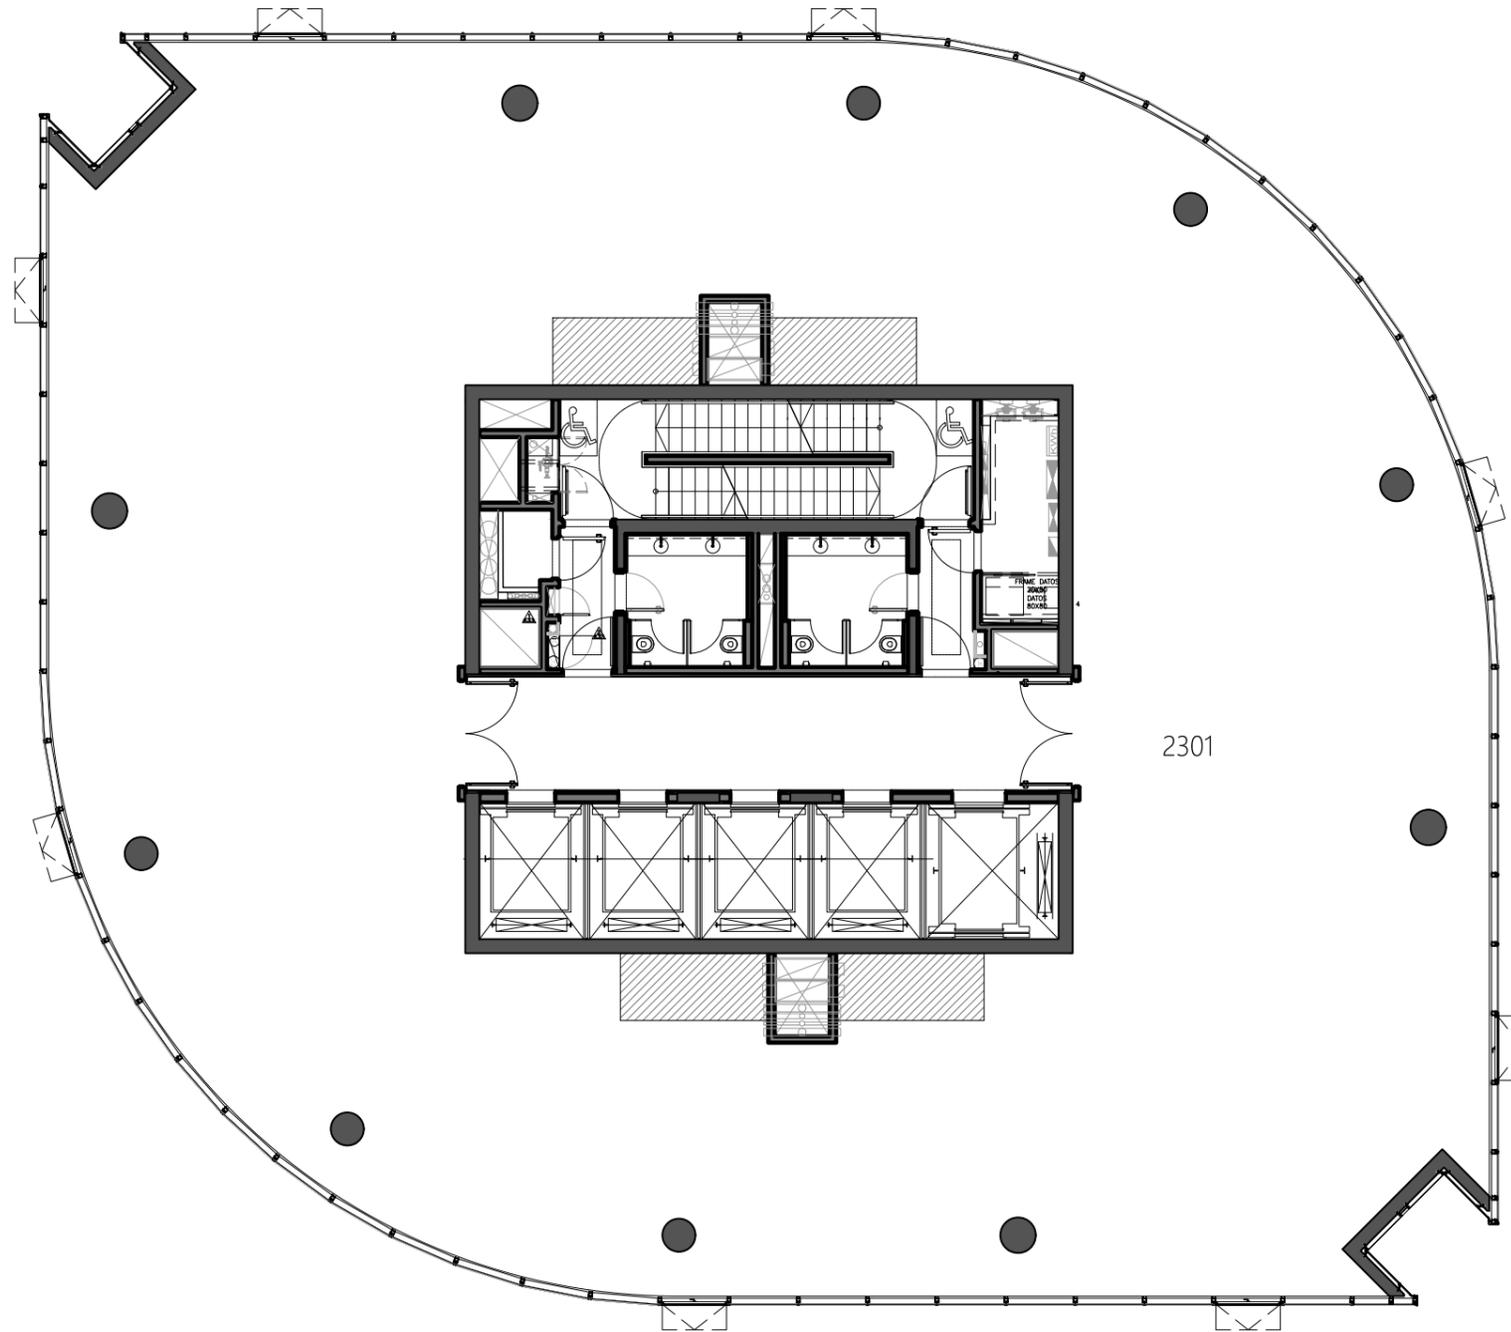

ÁREAS POR UNIDAD

UNIDAD	ÁREA PRIVADA*	ÁREA COMÚN	ÁREA TOTAL
2301	605.2m ²	142.2m ²	747.4m ²

Planilla de áreas provisoria metrada a partir del criterio APPCU, sujeta a ajustes derivados de modificaciones de obra y plano definitivo.

*** El área privada incluye:**


- 100% del area interior de la unidad.
- 100% de muros exteriores
- 50% de muros separativos / divisorios
- 100% de muros de separación con áreas comunes
- 100% de ductos interiores a la unidad

El área común:

Incluye la cuota parte de los bienes comunes del piso. Se computa en forma proporcional a las áreas de los bienes de cada una de las unidades del piso.

Áreas expresadas en m²

"Todos los planos correspondientes al Proyecto Básico están sujetos a posibles modificaciones por razones legales o reglamentarias, nacionales o municipales o necesidad o conveniencia de la desarrolladora. Si como consecuencia de ello la superficie de alguna de las unidades aumentara o disminuyera por encima de un 3% (tres por ciento), el precio se ajustará -al alza o baja- por los metros que superen dicho porcentaje."

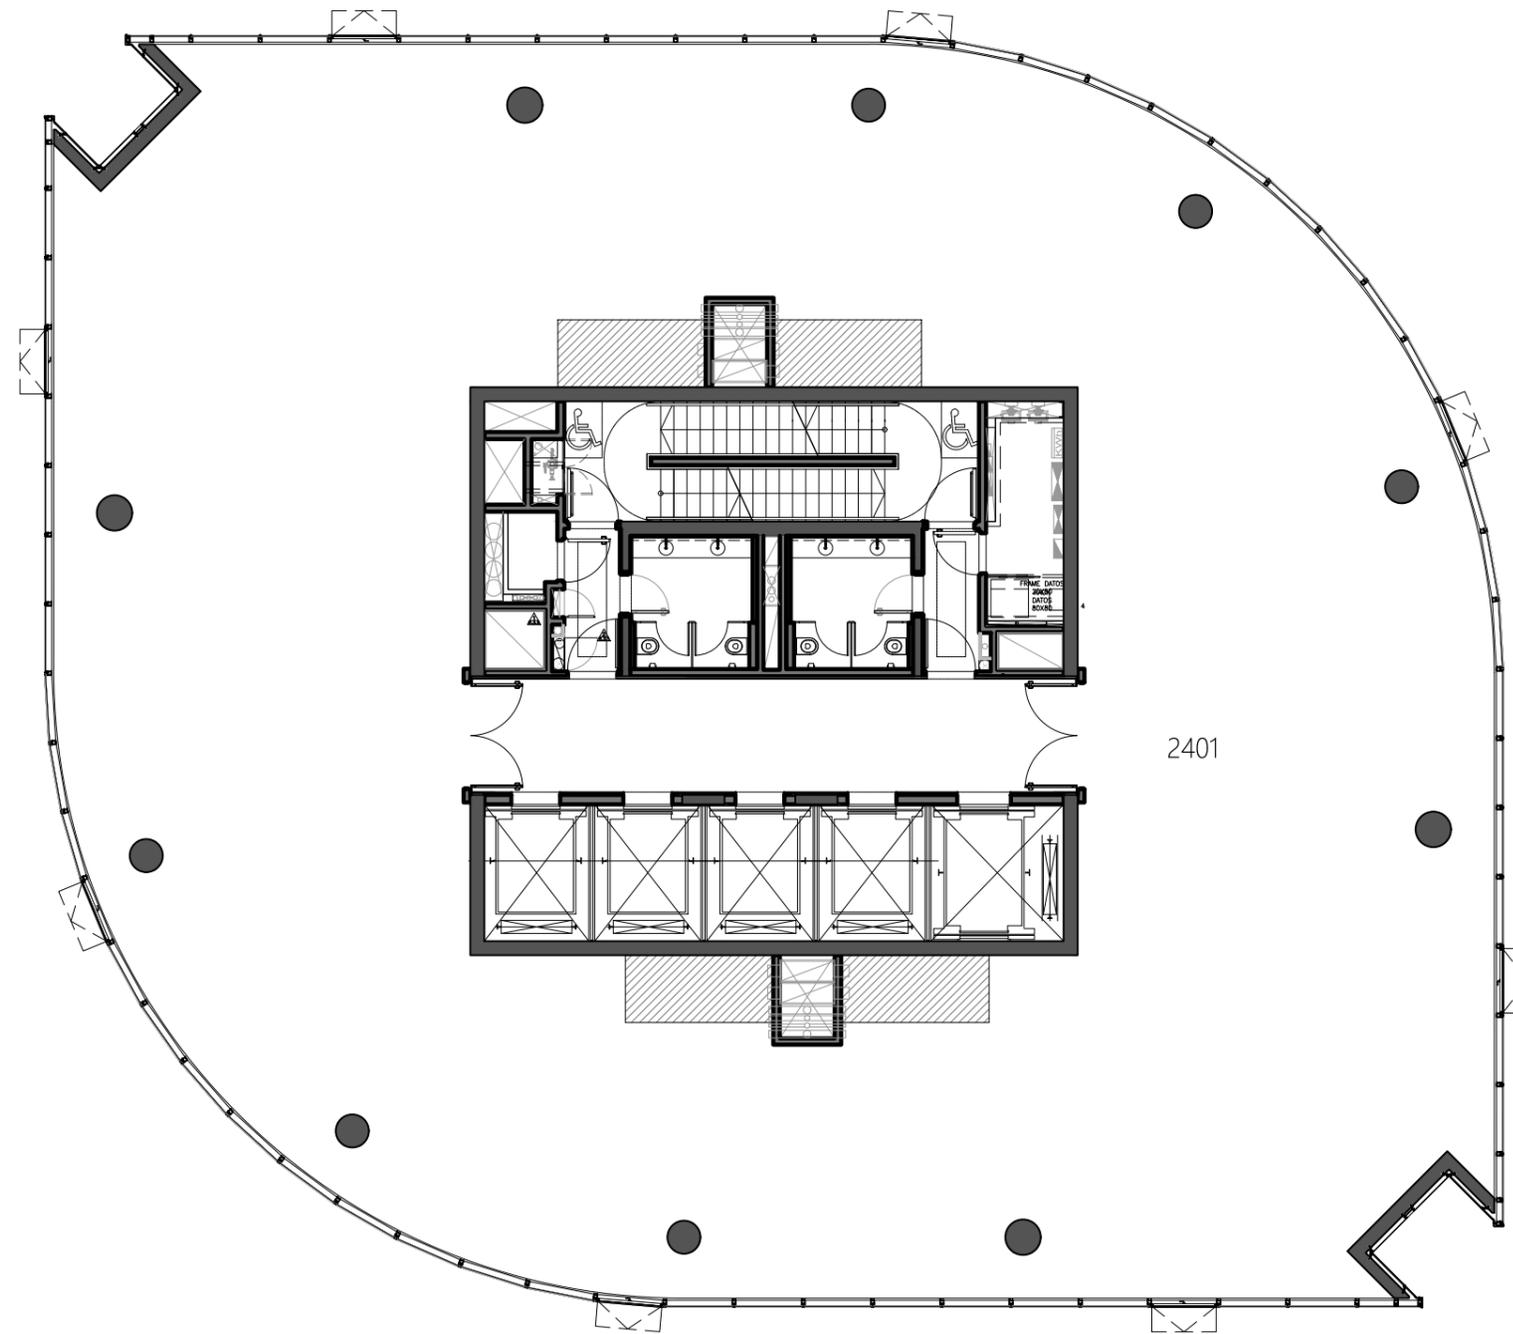

ÁREAS POR UNIDAD

UNIDAD	ÁREA PRIVADA*	ÁREA COMÚN	ÁREA TOTAL
2401	605.2m ²	142.2m ²	747.4m ²

Planilla de áreas provisoria metrada a partir del criterio APPCU, sujeta a ajustes derivados de modificaciones de obra y plano definitivo.

*** El área privada incluye:**


- 100% del area interior de la unidad.
- 100% de muros exteriores
- 50% de muros separativos / divisorios
- 100% de muros de separación con áreas comunes
- 100% de ductos interiores a la unidad

El área común:

Incluye la cuota parte de los bienes comunes del piso. Se computa en forma proporcional a las áreas de los bienes de cada una de las unidades del piso.

Áreas expresadas en m²

"Todos los planos correspondientes al Proyecto Básico están sujetos a posibles modificaciones por razones legales o reglamentarias, nacionales o municipales o necesidad o conveniencia de la desarrolladora. Si como consecuencia de ello la superficie de alguna de las unidades aumentara o disminuyera por encima de un 3% (tres por ciento), el precio se ajustará -al alza o baja- por los metros que superen dicho porcentaje."

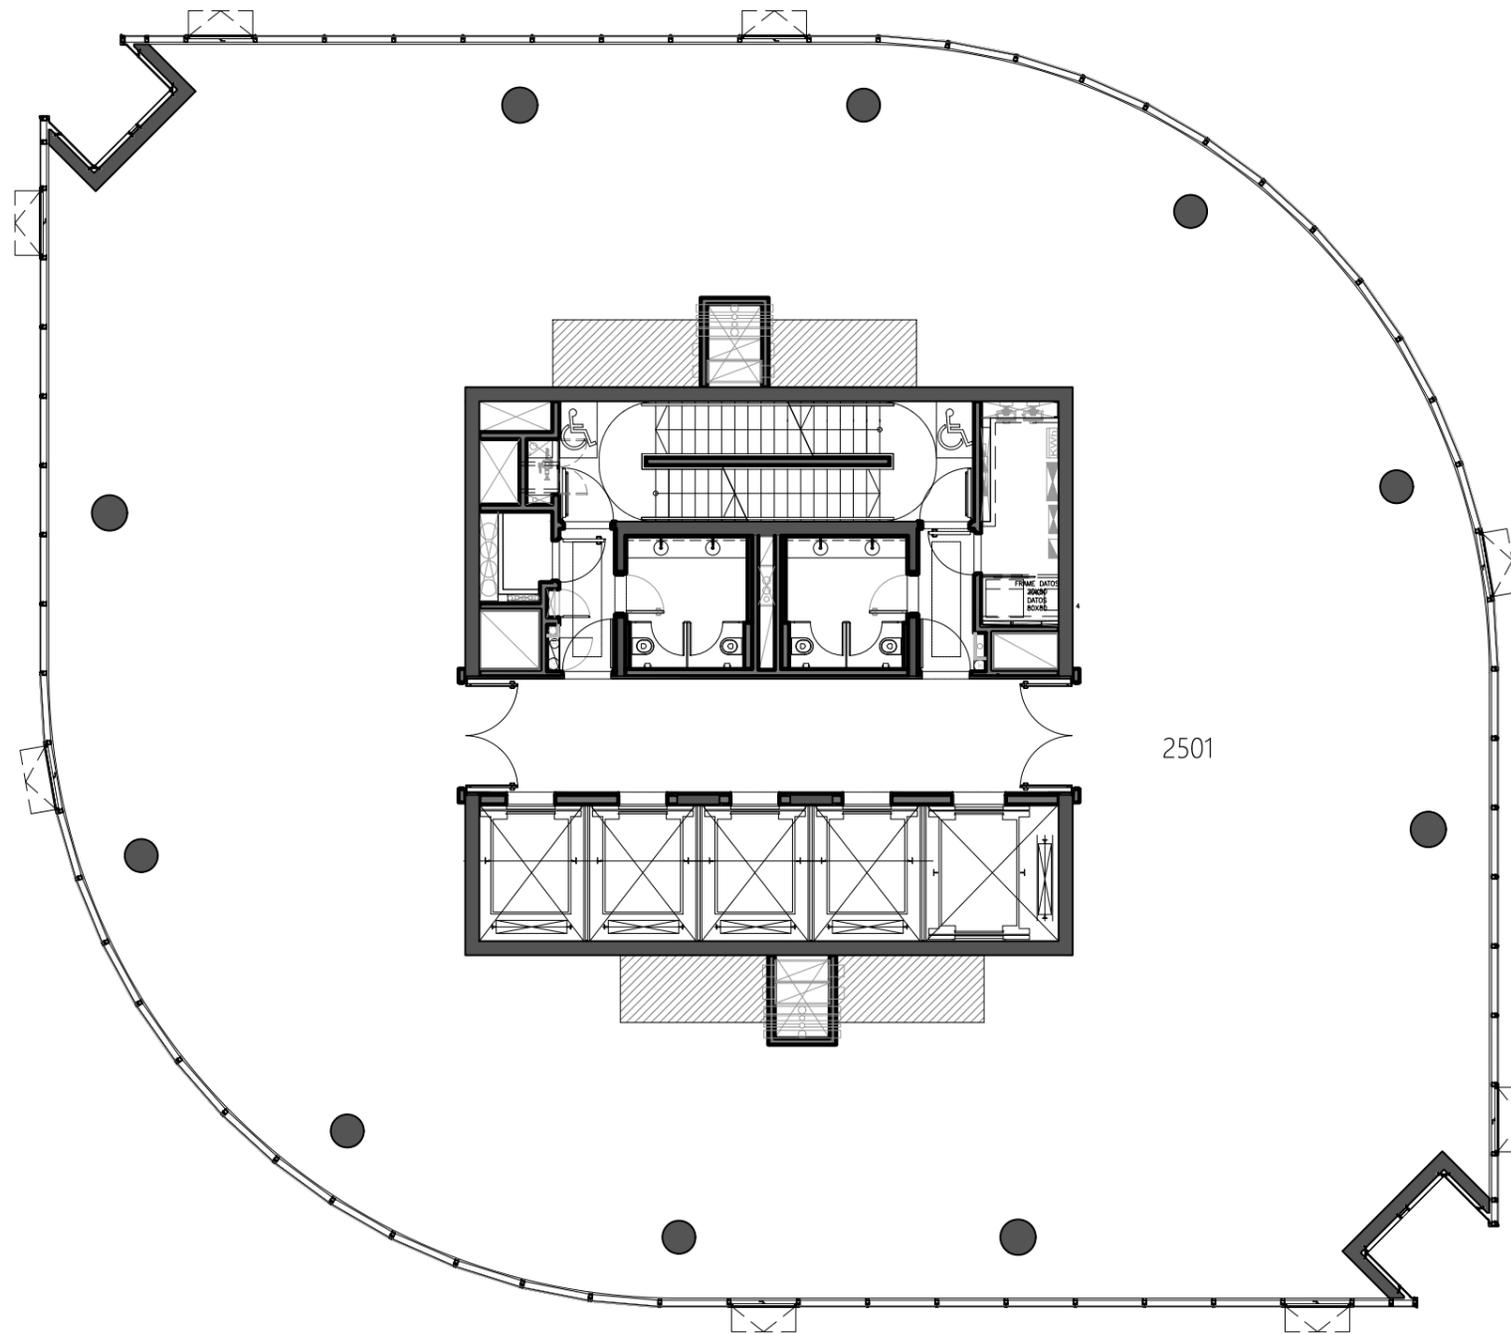

ÁREAS POR UNIDAD

UNIDAD	ÁREA PRIVADA*	ÁREA COMÚN	ÁREA TOTAL
2501	605.2m ²	142.2m ²	747.4m ²

Planilla de áreas provisoria metrada a partir del criterio APPCU, sujeta a ajustes derivados de modificaciones de obra y plano definitivo.

*** El área privada incluye:**


- 100% del area interior de la unidad.
- 100% de muros exteriores
- 50% de muros separativos / divisorios
- 100% de muros de separación con áreas comunes
- 100% de ductos interiores a la unidad

El área común:

Incluye la cuota parte de los bienes comunes del piso. Se computa en forma proporcional a las áreas de los bienes de cada una de las unidades del piso.

Áreas expresadas en m²

"Todos los planos correspondientes al Proyecto Básico están sujetos a posibles modificaciones por razones legales o reglamentarias, nacionales o municipales o necesidad o conveniencia de la desarrolladora. Si como consecuencia de ello la superficie de alguna de las unidades aumentara o disminuyera por encima de un 3% (tres por ciento), el precio se ajustará -al alza o baja- por los metros que superen dicho porcentaje."

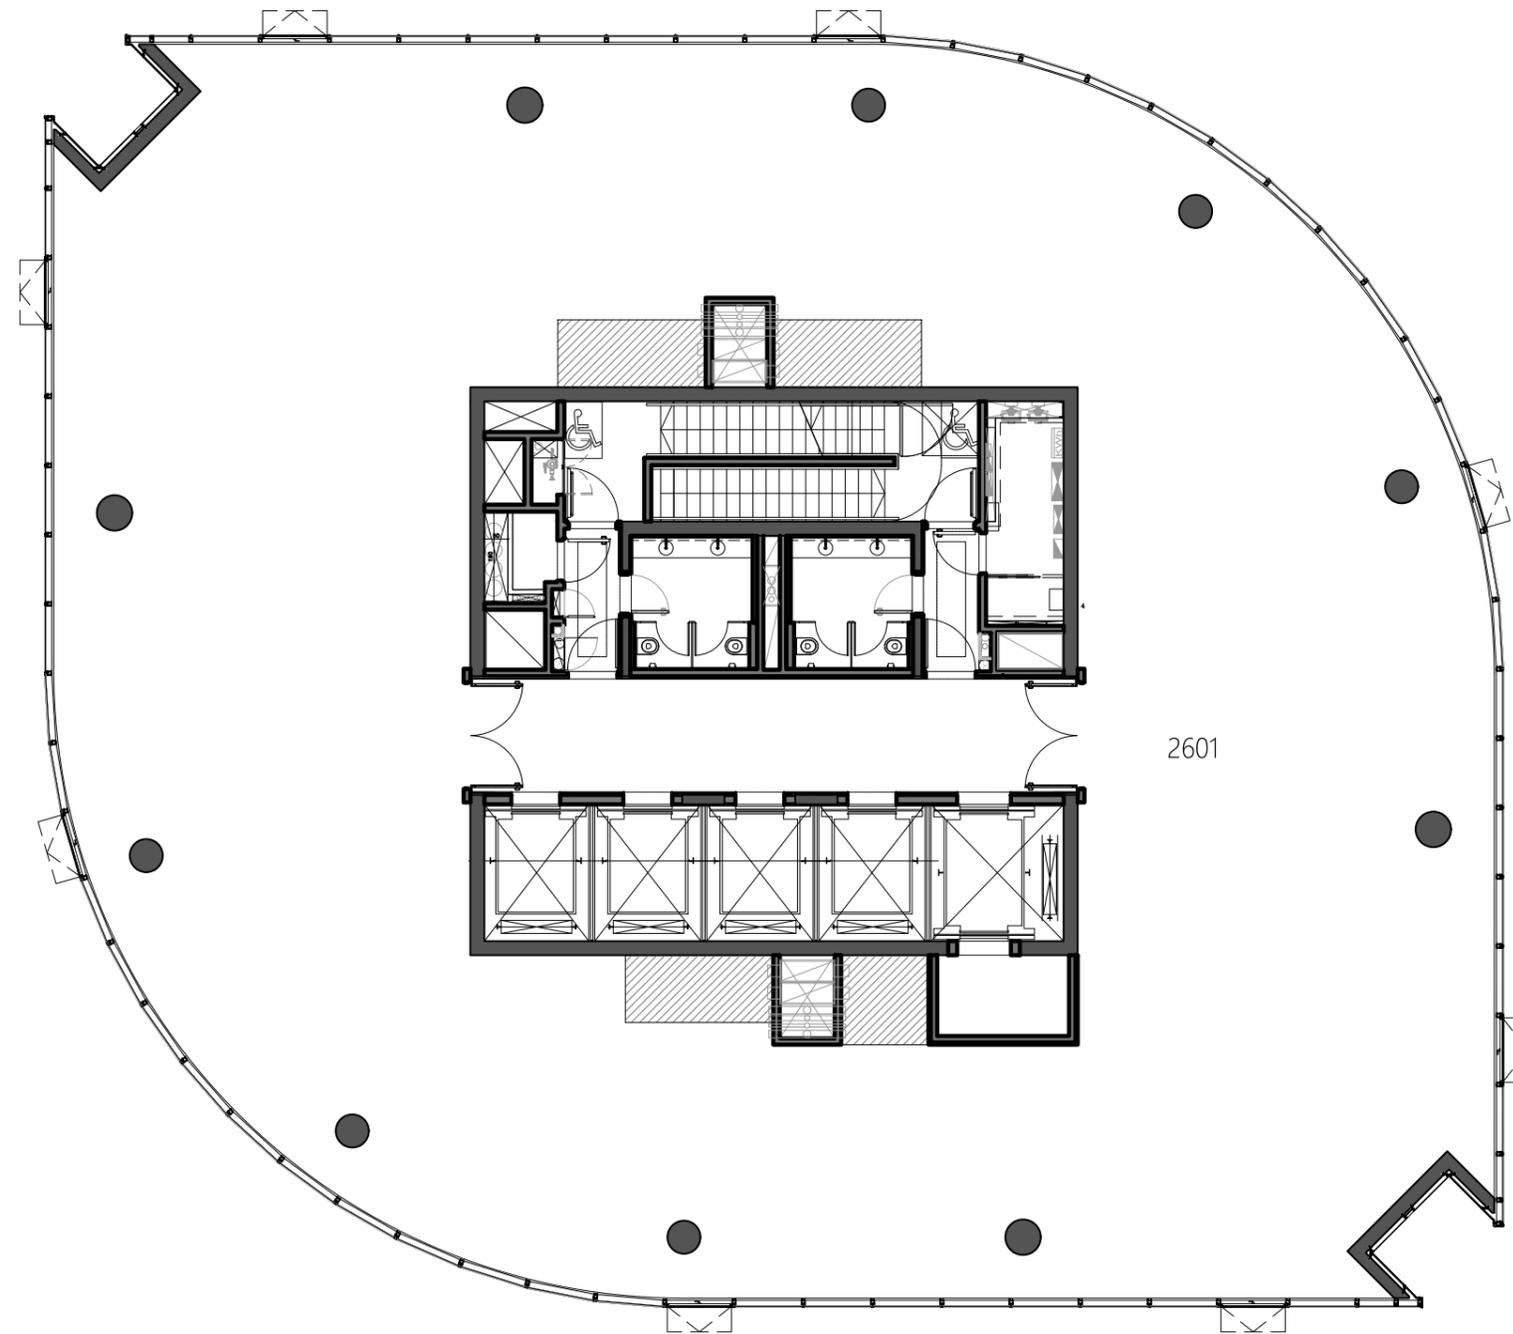

ÁREAS POR UNIDAD

UNIDAD	ÁREA PRIVADA*	ÁREA COMÚN	ÁREA TOTAL
2601	600.3m ²	147.1m ²	747.4m ²

Planilla de áreas provisoria metrada a partir del criterio APPCU, sujeta a ajustes derivados de modificaciones de obra y plano definitivo.

*** El área privada incluye:**

- 100% del area interior de la unidad.
- 100% de muros exteriores
- 50% de muros separativos / divisorios
- 100% de muros de separación con áreas comunes
- 100% de ductos interiores a la unidad

El área común:

Incluye la cuota parte de los bienes comunes del piso. Se computa en forma proporcional a las áreas de los bienes de cada una de las unidades del piso.

Áreas expresadas en m²

"Todos los planos correspondientes al Proyecto Básico están sujetos a posibles modificaciones por razones legales o reglamentarias, nacionales o municipales o necesidad o conveniencia de la desarrolladora. Si como consecuencia de ello la superficie de alguna de las unidades aumentara o disminuyera por encima de un 3% (tres por ciento), el precio se ajustará -al alza o baja- por los metros que superen dicho porcentaje."