

ÁREAS POR NIVEL

NIVEL	ÁREA PRIVADA	ÁREA COMÚN SSHH	ÁREA COMÚN RESTANTE	ÁREA TOTAL
6	321,5m²	21.2m²	404.7m²	747.4m²

ÁREAS POR UNIDAD


UNIDAD	ÁREA PRIVADA*	ÁREA COMÚN	ÁREA TOTAL
601	16.00m²	21.2m²	37.2m²
602	31.23m²	41.4m²	72.6m²
603	32.23m²	42.7m²	74.9m²
604	19.32m²	25.6m²	44.9m²
605	15.86m²	21.0m²	36.9m²
606	15.73m²	20.8m²	36.6m²
607	22.46m²	29.8m²	52.2m²
608	18.52m²	24.5m²	43.1m²
609	23.64m²	31.3m²	55.0m²
610	24.35m²	32.3m²	56.6m²
611	31.47m²	41.7m²	73.2m²
612	19.33m²	25.6m²	44.9m²
614	32.19m²	42.6m²	74.8m²
615	19.18m²	25.4m²	44.6m²

Planilla de áreas provisoria metrada a partir del criterio APPCU, sujeta a ajustes derivados de modificaciones de obra y plano definitivo.

* El área privada incluye:

- 100% del area interior de la unidad.
- 100% de muros exteriores
- 50% de muros separativos / divisorios
- 100% de muros de separación con áreas comunes
- 100% de ductos interiores a la unidad

Áreas expresadas en m²

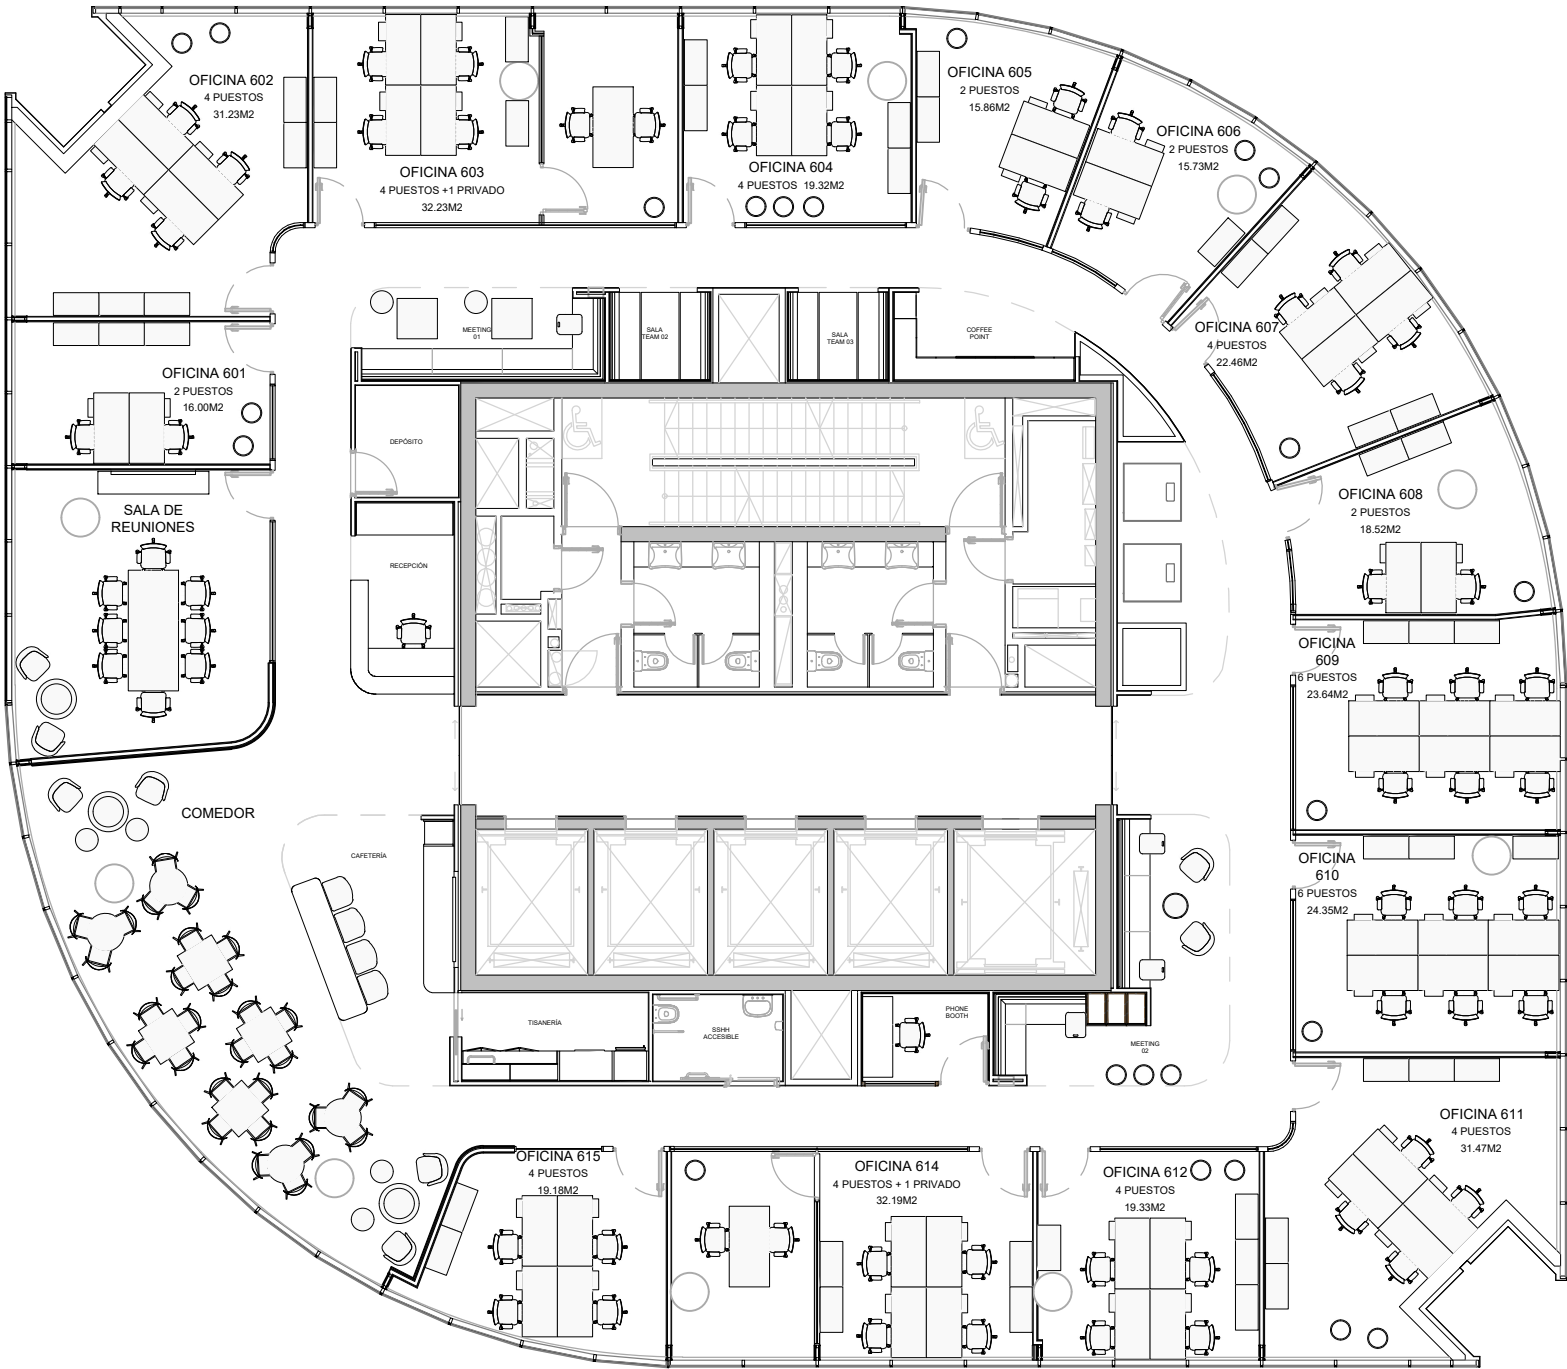

"Todos los planos correspondientes al Proyecto Básico están sujetos a posibles modificaciones por razones legales o reglamentarias, nacionales o municipales o necesidad o conveniencia de la desarrolladora. Si como consecuencia de ello la superficie de alguna de las unidades aumentara o disminuyera por encima de un 3% (tres por ciento), el precio se ajustará -al alza o baja- por los metros que superen dicho porcentaje."